


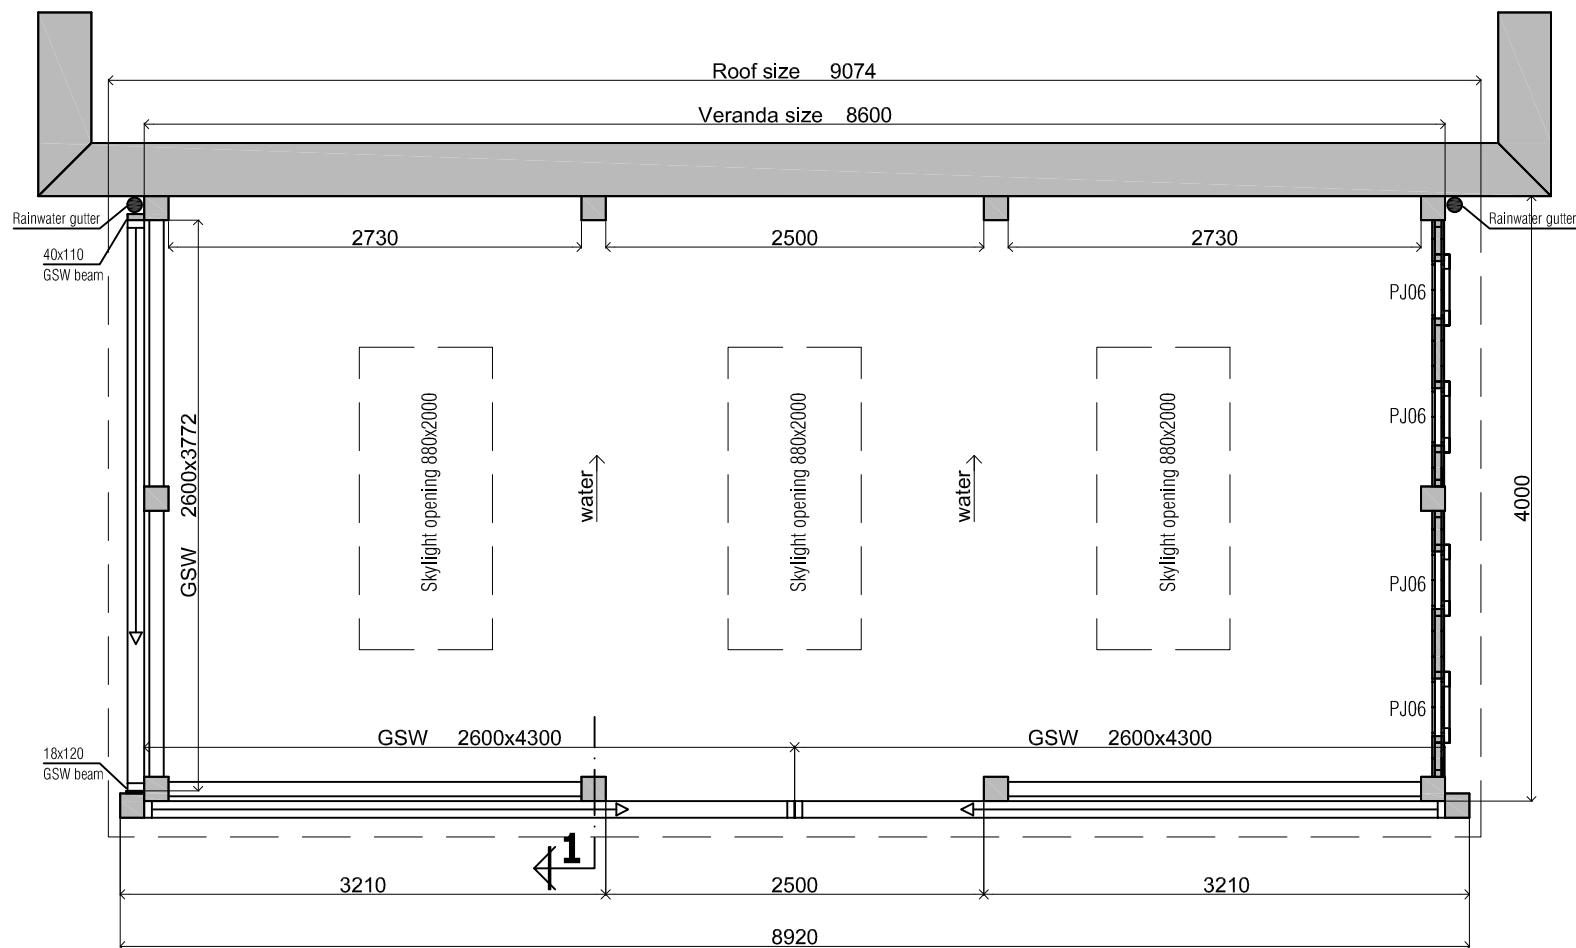

Plattegrond / Plan

Veranda custom


Omschrijving / Description:
400 x 860cm
Onderdeel / Component:
Bouwtekening / Construction drawing
Dealer:
Lugarde
Ref.:
v4

Ordernr.:
Order NR
Schaal / Scale:
1:50
BLAD NR.:
BT

LUGARDE®
©LUGARDE® Laren Holland
www.lugarde.com
sale@lugarde.nl

Simply the best

De afgebeelde glasschuifwand wordt getoond als illustratie en kan afwijken van de werkelijkheid.
The glass sliding wall is shown as an illustration and can differ from reality.

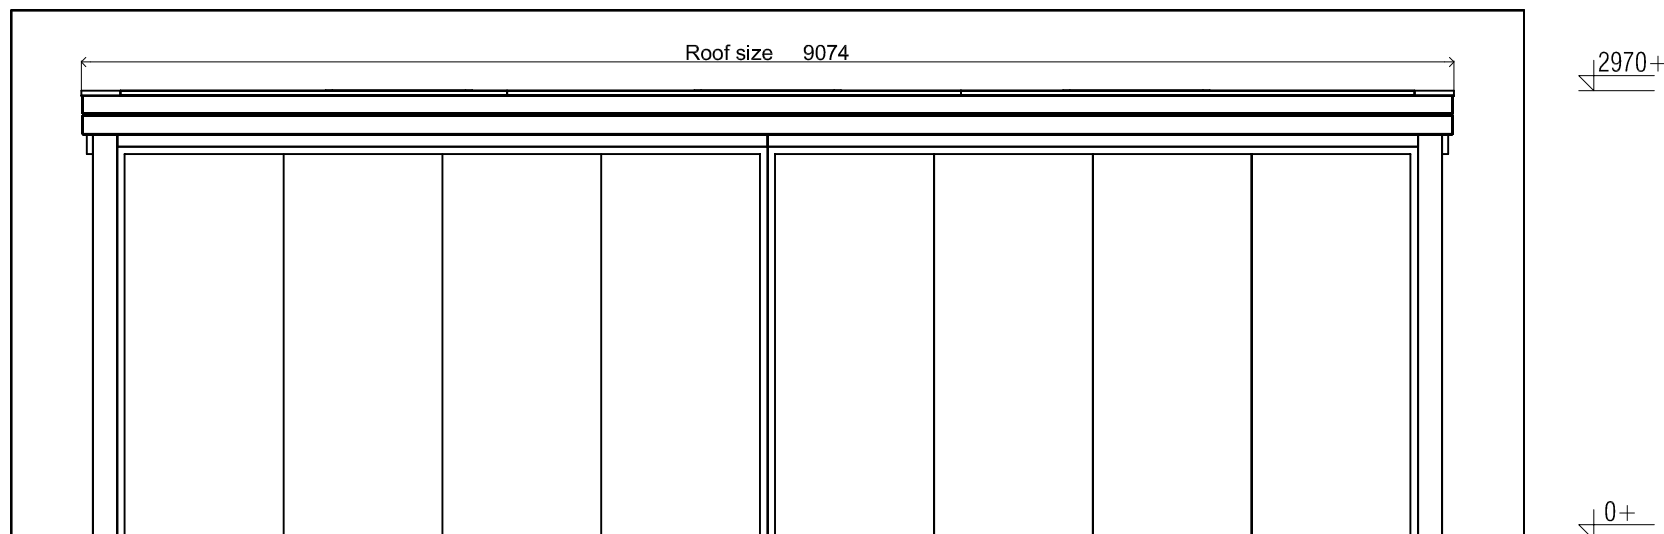


Vooraanzicht / Front view / Vorderansicht

Veranda custom

Omschrijving / Description: 400 x 860cm	Ordernr.: Order NR	 ©LUGARDE® Laren Holland www.lugarde.com sale@lugarde.nl
Onderdeel / Component: Bouwtekening / Construction drawing	Schaal / Scale: 1:50	
Dealer: Lugarde	BLAD NR.: BT	
Ref.: v4		

Simply the best


*De afgebeelde glasschuifwand wordt getoond als illustratie en kan afwijken van de werkelijkheid.
 The glass sliding wall is shown as an illustration and can differ from reality.*

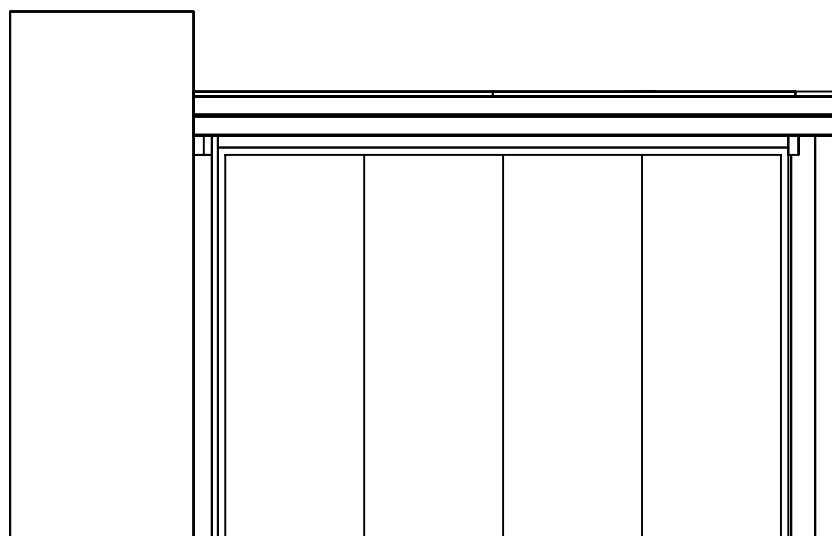

(L) Zijaanzicht / Side view / Seiten ansicht

2970+

0+

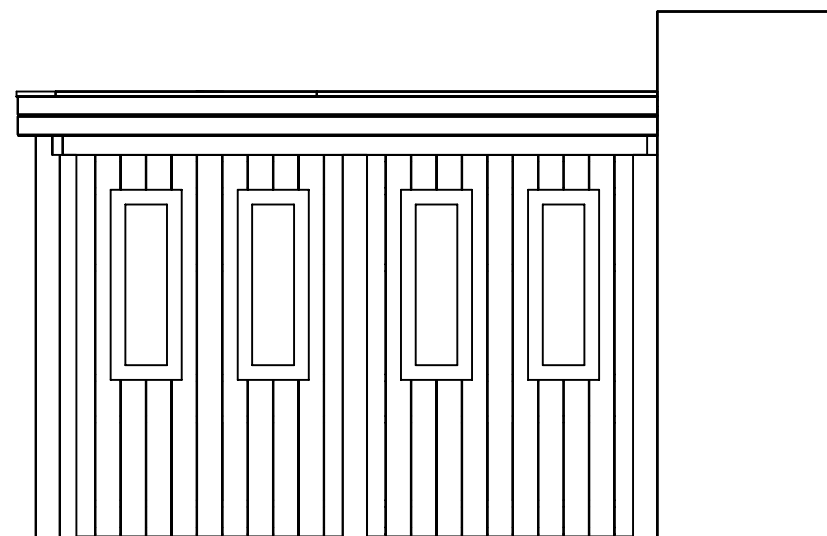


(R) Zijaanzicht / Side view / Seiten ansicht

Veranda custom

Omschrijving / Description: 400 x 860cm	Ordernr.: Order NR	 ©LUGARDE® Laren Holland www.lugarde.com sale@lugarde.nl
Onderdeel / Component: Bouwtekening / Construction drawing	Schaal / Scale: 1:50	
Dealer: Lugarde	BLAD NR.: BT	
Ref.: v4		

Simply the best

*De afgebeelde glasschuifwand wordt getoond als illustratie en kan afwijken van de werkelijkheid.
The glass sliding wall is shown as an illustration and can differ from reality.*

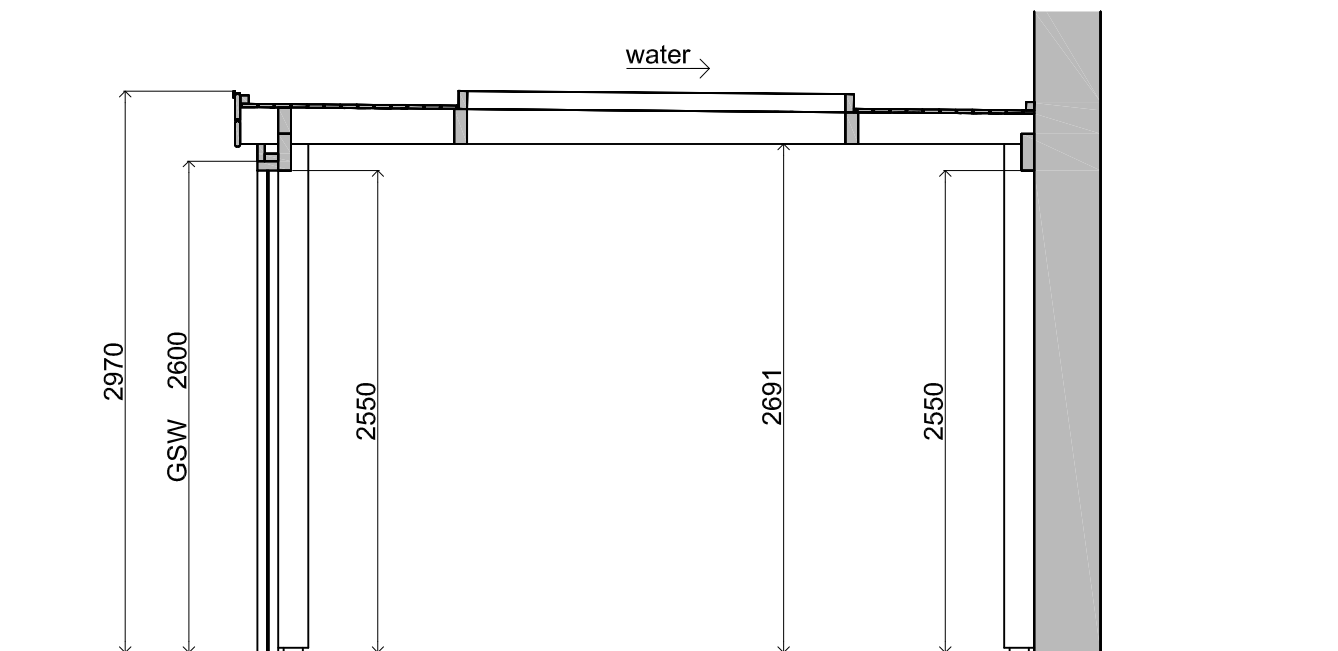


Doorsnede / Section / Durchschnitt 1-1

Veranda custom

Omschrijving / Description: 400 x 860cm	Ordernr.: Order NR	LUGARDE® ©LUGARDE® Laren Holland www.lugarde.com sale@lugarde.nl <i>Simply the best</i>
Onderdeel / Component: Bouwtekening / Construction drawing	Schaal / Scale: 1:50	
Dealer: Lugarde	BLAD NR.: BT	
Ref.: v4		

*De afgebeelde glasschuifwand wordt getoond als illustratie en kan afwijken van de werkelijkheid.
The glass sliding wall is shown as an illustration and can differ from reality.*

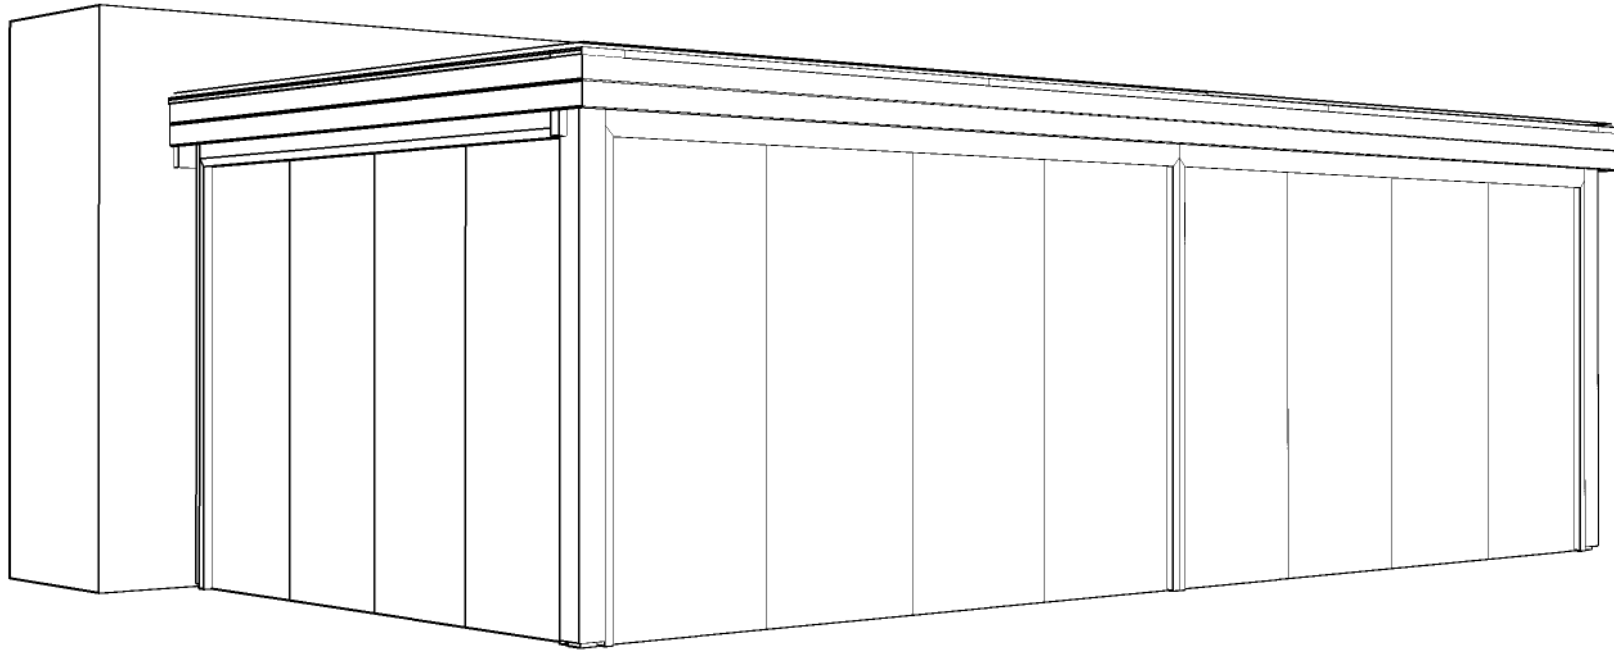

*De afgebeelde glasschuifwand wordt getoond als illustratie en kan afwijken van de werkelijkheid.
The glass sliding wall is shown as an illustration and can differ from reality.*


Veranda custom

Omschrijving / Description: 400 x 860cm	Ordernr.: Order NR	 ©LUGARDE® Laren Holland www.lugarde.com sale@lugarde.nl
Onderdeel / Component: Bouwtekening / Construction drawing	Schaal / Scale: 1:50	
Dealer: Lugarde	BLAD NR.: BT	
Ref.: v4		

Simply the best

D.D.: oktobris 31, 2019

Formaat: A4 - AS

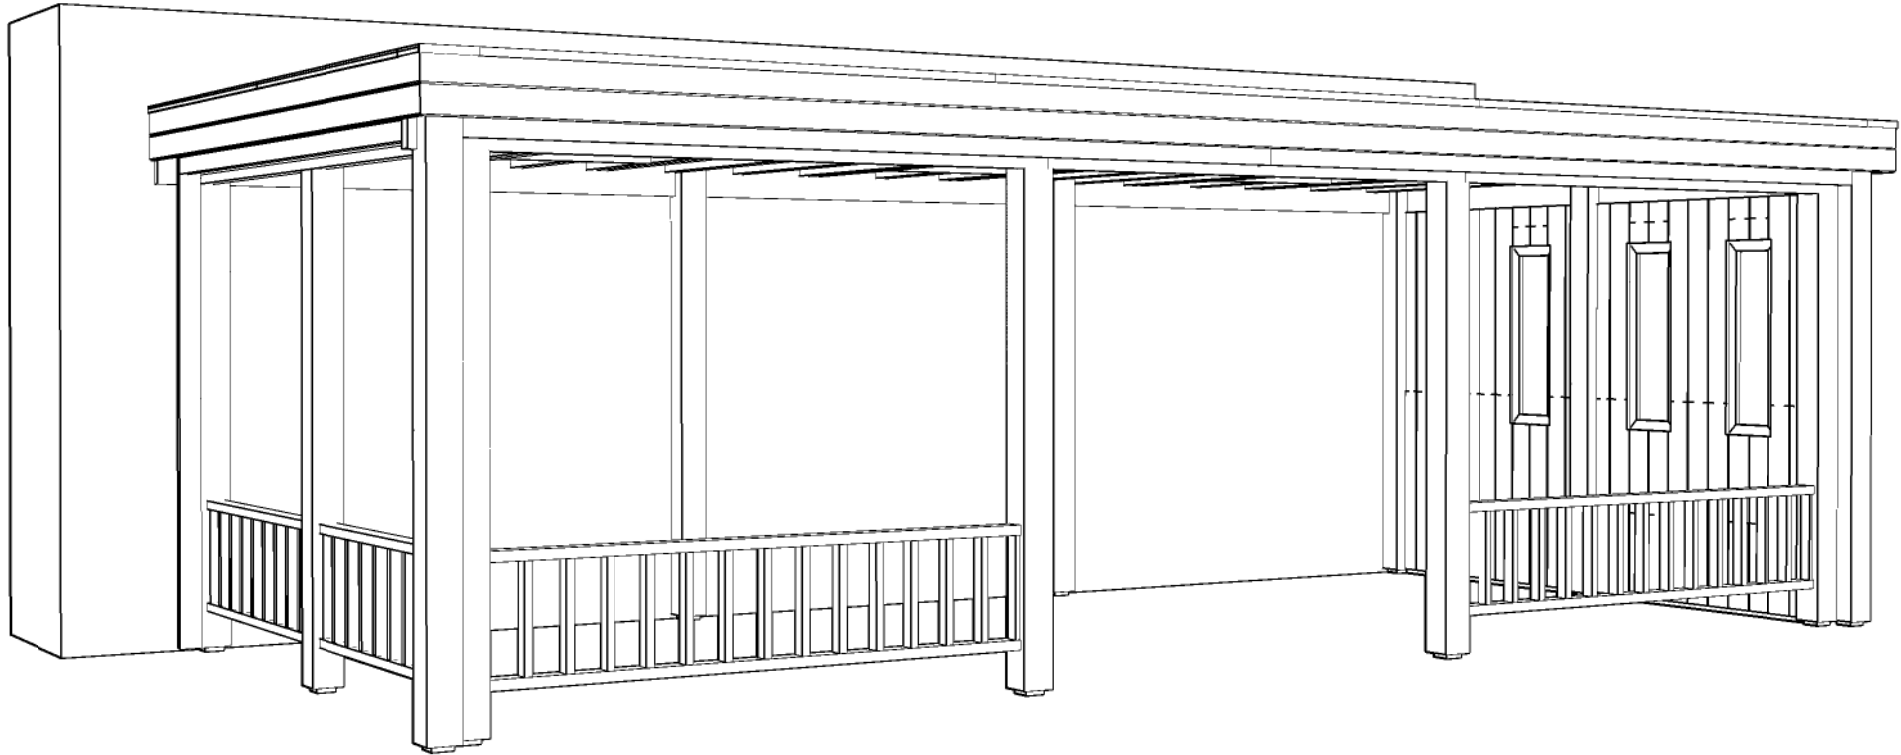

Veranda custom

Omschrijving / Description: 400 x 860cm	Ordernr.: Order NR	LUGARDE® ©LUGARDE® Laren Holland www.lugarde.com sale@lugarde.nl <i>Simply the best</i>
Onderdeel / Component: Bouwtekening / Construction drawing	Schaal / Scale: 1:50	
Dealer: Lugarde	BLAD NR.: BT	
Ref.: v4		

*De afgebeelde glasschuifwand wordt getoond als illustratie en kan afwijken van de werkelijkheid.
 The glass sliding wall is shown as an illustration and can differ from reality.*