




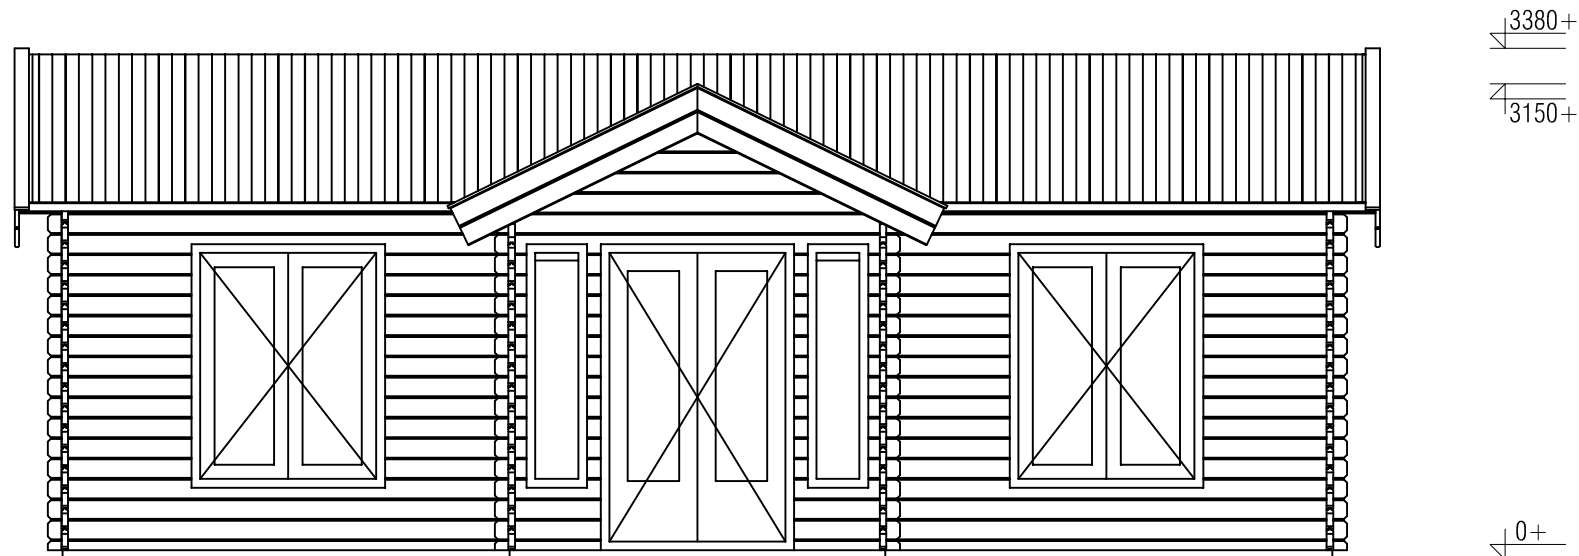

Vooraanzicht / Front view / Vorderansicht

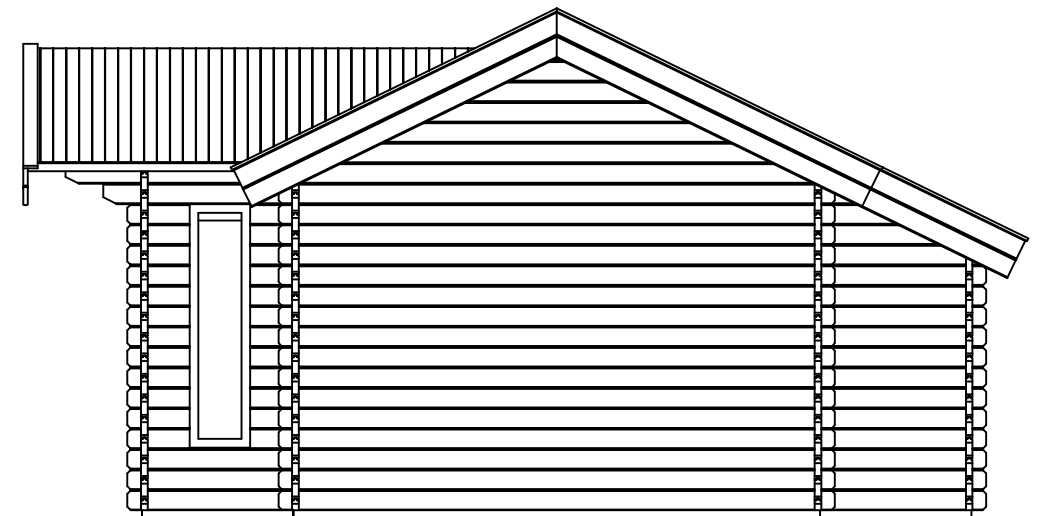

(R) Zijaanzicht / Side view / Seiten ansicht

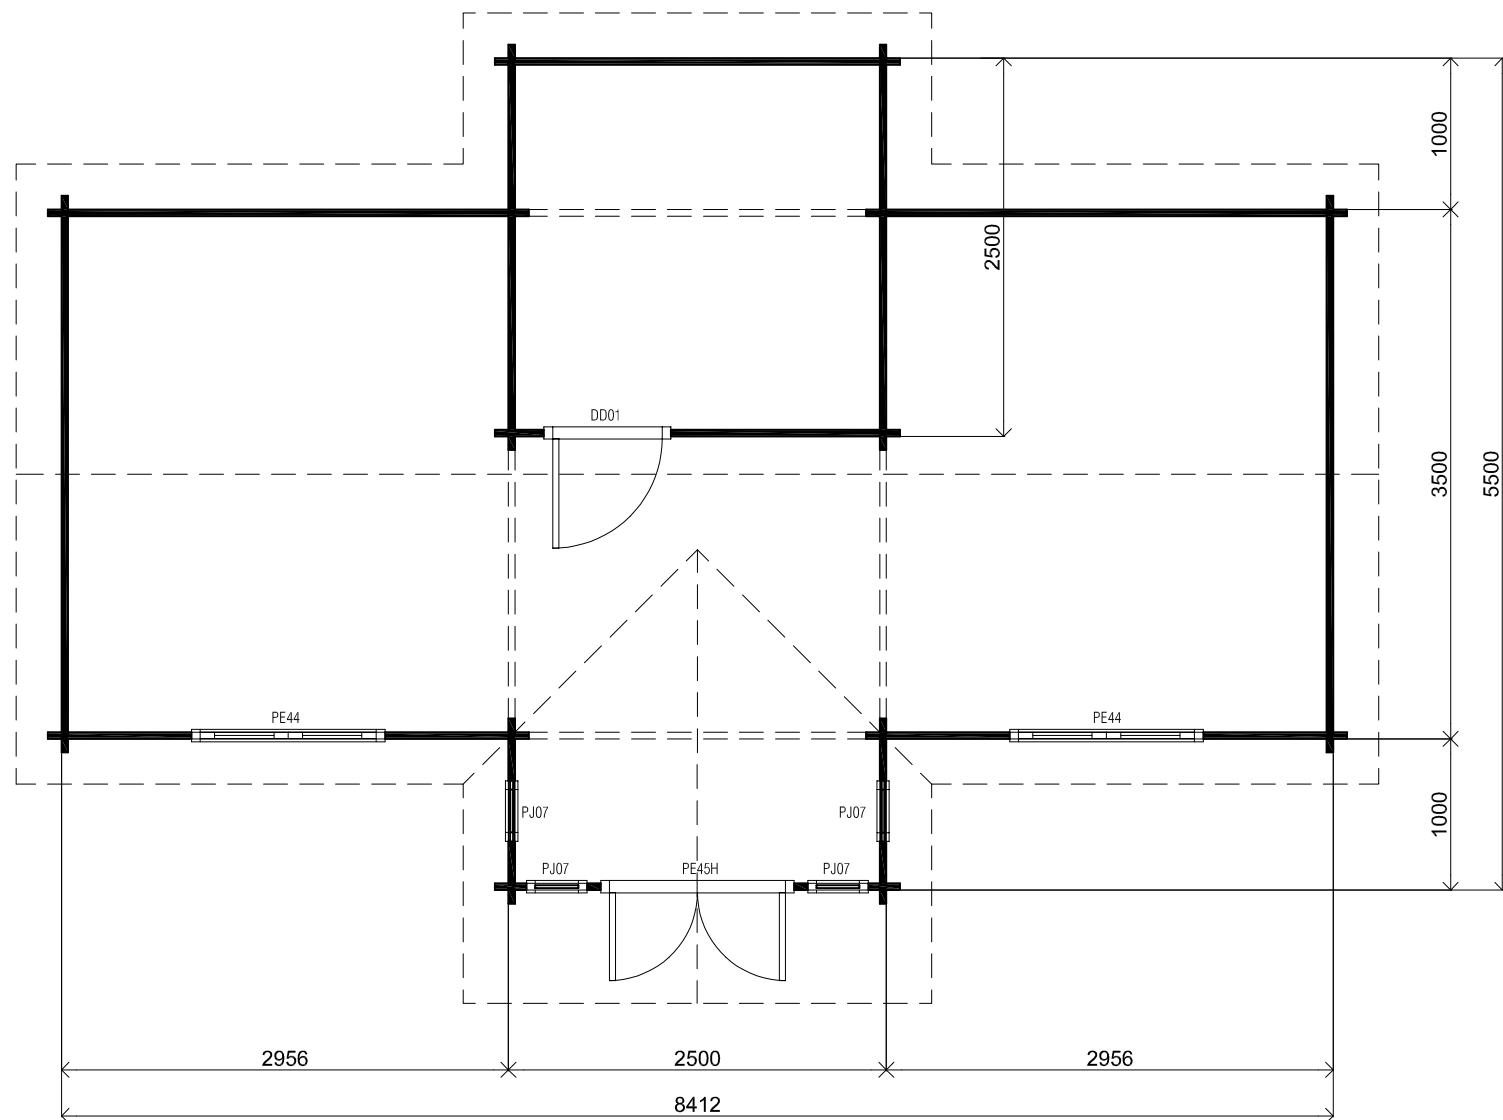


Plattegrond / Plan

Blokhut / Log cabin - Daisy


Omschrijving / Description:
550x850cm / 44mm
Onderdeel / Component:
Bouwtekening / Construction drawing
Dealer:
Quality Garden Buildings
Ref.:
Green

Ordernr.:
70393
Schaal / Scale:
1:50
BLAD NR.:
BT


LUGARDE®
©LUGARDE® Laren Holland
www.lugarde.com
sale@lugarde.nl
Simply the best

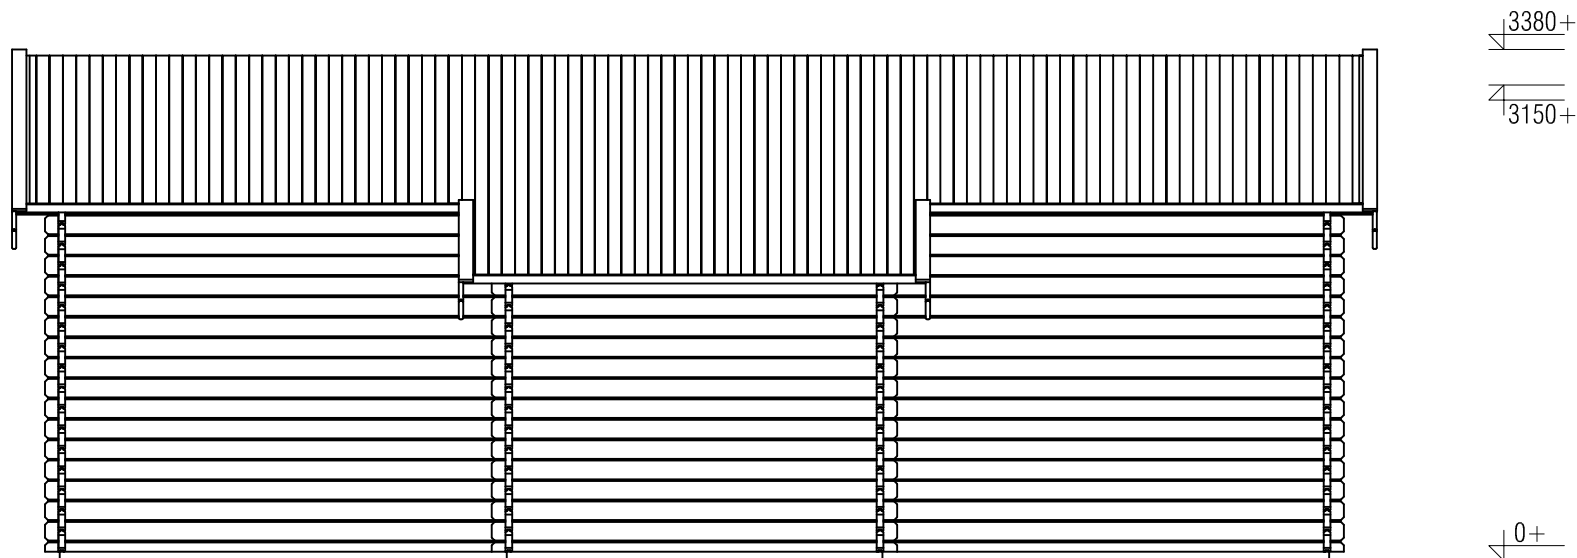

Achteraanzicht / Rear view / Hinterseite

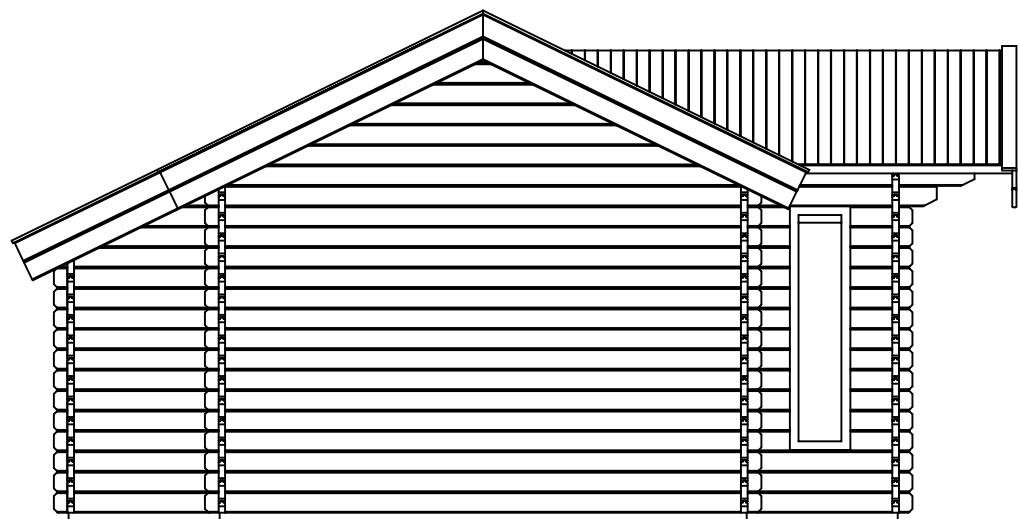

(L) Zij aanzicht / Side view / Seiten ansicht

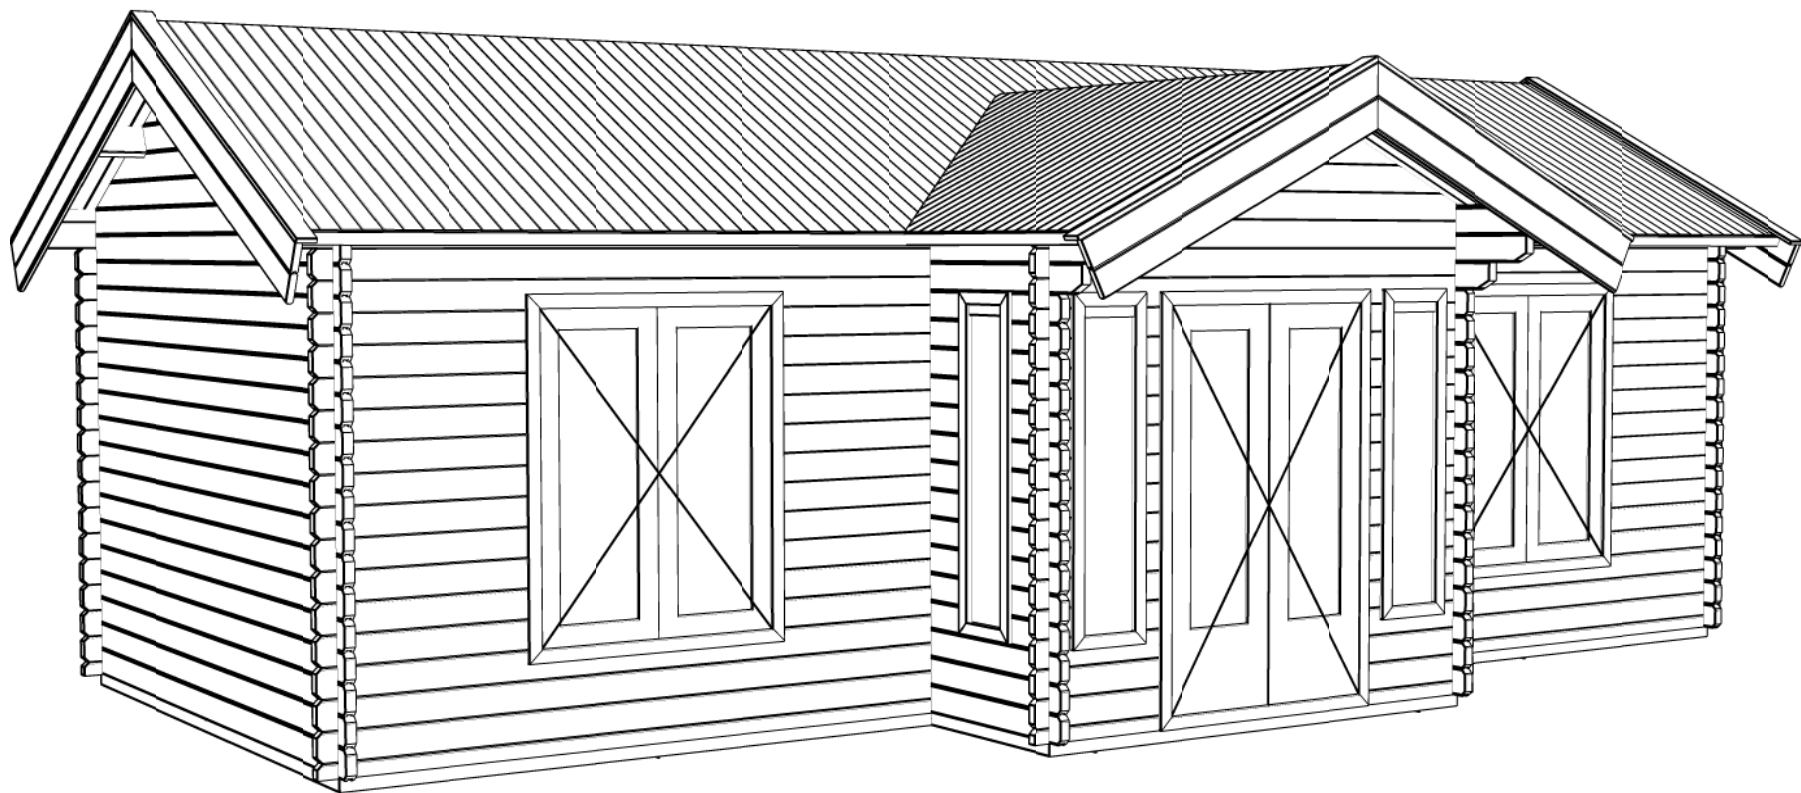

Blokhut / Log cabin - Daisy

Omschrijving / Description: 550x850cm / 44mm	Ordernr.: 70393	LUGARDE® ©LUGARDE® Laren Holland www.lugarde.com sale@lugarde.nl Simply the best
Onderdeel / Component: Bouwtekening / Construction drawing	Schaal / Scale: 1:50	
Dealer: Quality Garden Buildings	BLAD NR.: BT	
Ref.: Green		