

*Plattegrond / Plan*

## *Blokhut - Log cabin*

Omschrijving / Description:  
400 x 1100cm - 44mm  
 Onderdeel / Component:  
Bouwtekening / Construction drawing  
 Dealer:  
Dealer  
 Ref.:  
Ref

Ordernr.:  
B35  
 Schaal / Scale:  
1:50  
 BLAD NR.:  
BT


**LUGARDE®**

©LUGARDE® Laren Holland  
 www.lugarde.com  
 sale@lugarde.nl


*Simply the best*

3210+

0+

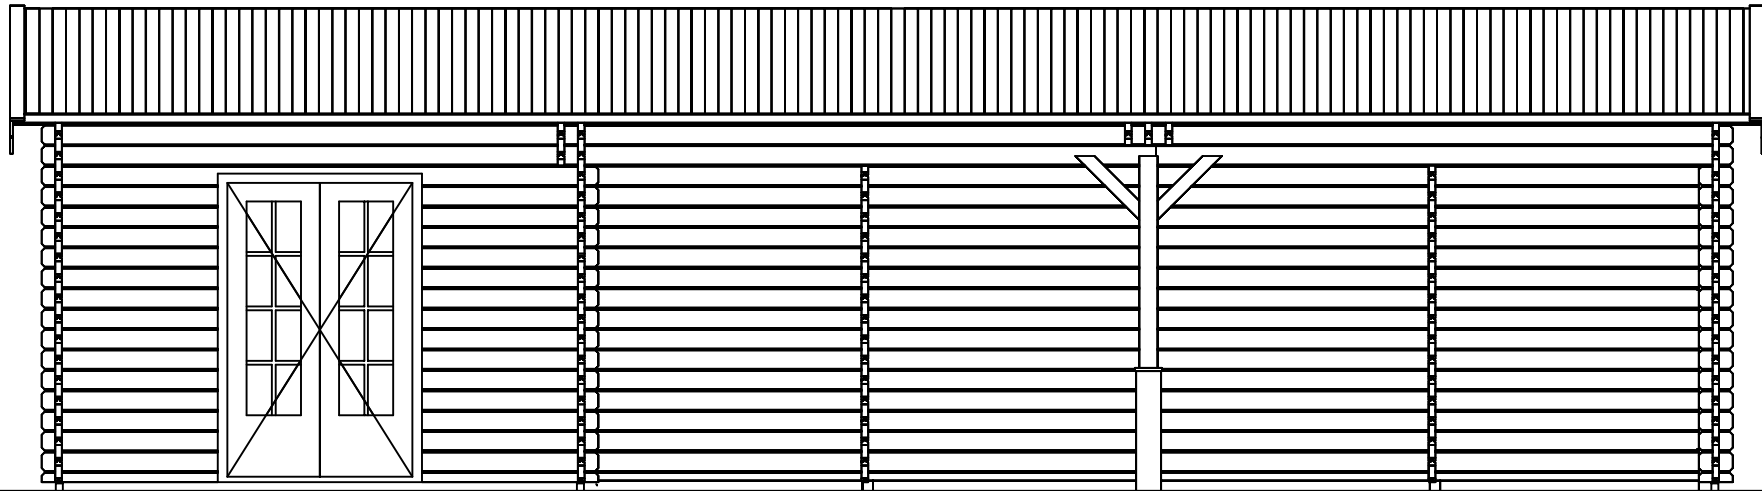

*Voorbeeld / Front view / Vorderansicht*

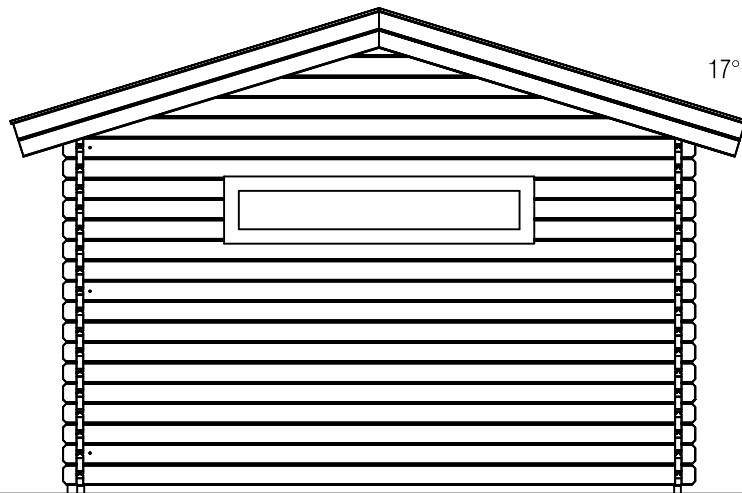

17°

*(R) Zijaanzicht / Side view / Seiten ansicht*

## Blokhut - Log cabin

Omschrijving / Description:  
400 x 1100cm - 44mm  
Onderdeel / Component:  
Bouwtekening / Construction drawing  
Dealer:  
Ref.:


Ordernr.:  
B35  
Schaal / Scale:  
1:50  
BLAD NR.:  
BT

**LUGARDE**®

©LUGARDE® Laren Holland  
www.lugarde.com  
sale@lugarde.nl


*Simply the best*

3210+

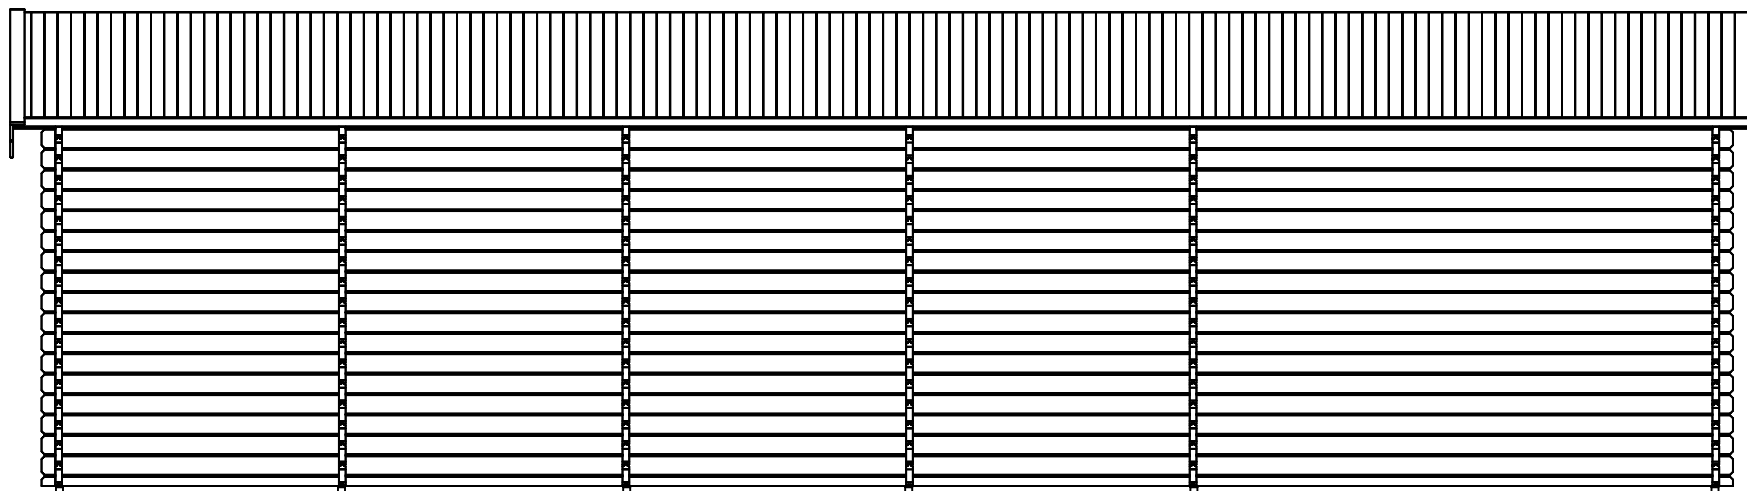

0+


*Achteraanzicht / Rear view / Hinterseite*

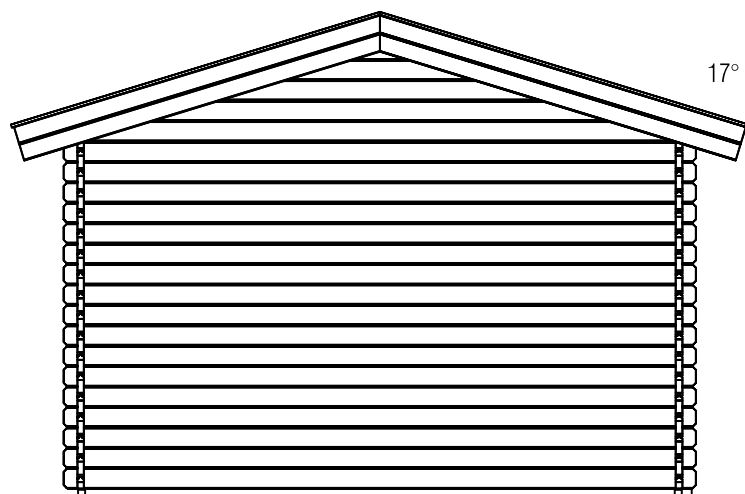


17°

*(L) Zijaanzicht / Side view / Seiten ansicht*

## *Blokhut - Log cabin*

Omschrijving / Description: 400 x 1100cm - 44mm	Ordernr.: B35	 <p>©LUGARDE® Laren Holland www.lugarde.com sale@lugarde.nl</p>
Onderdeel / Component: Bouwtekening / Construction drawing	Schaal / Scale: 1:50	
Dealer: Dealer	BLAD NR.: BT	<p><i>Simply the best</i></p>
Ref.: Ref		

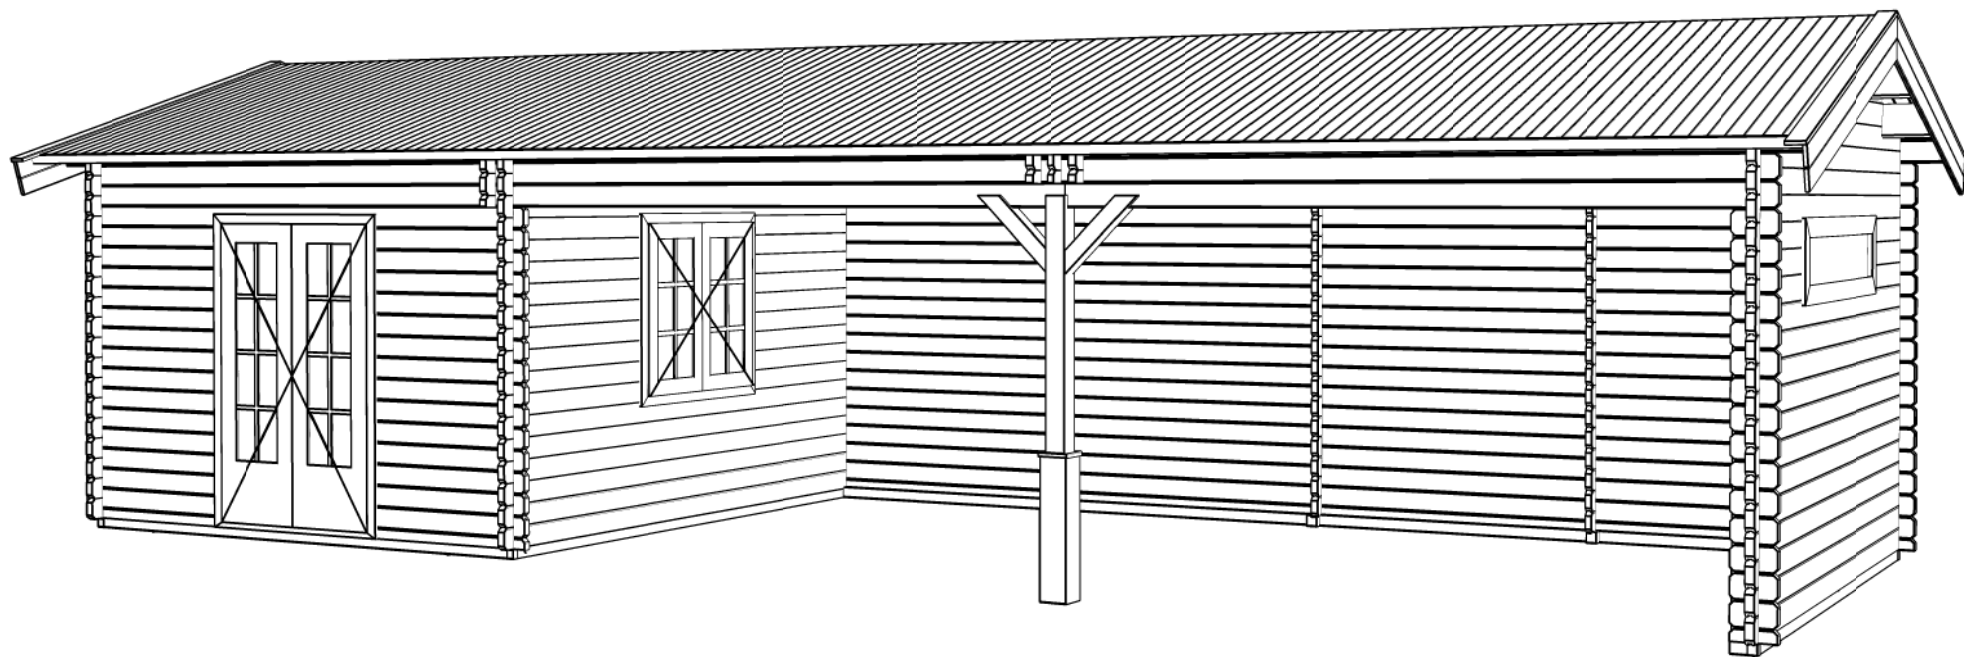

## *Blokhut - Log cabin*

<i>Omschrijving / Description:</i> 400 x 1100cm - 44mm	<i>Ordernr.:</i> B35	<b>LUGARDE</b> ® ©LUGARDE® Laren Holland www.lugarde.com sale@lugarde.nl <i>Simply the best</i>
<i>Onderdeel / Component:</i> Bouwtekening / Construction drawing	<i>Schaal / Scale:</i> 1:50	
<i>Dealer:</i> Dealer	<i>BLAD NR.:</i> BT	
<i>Ref.:</i> Ref		

D.D.: septembris 15, 2021 Formaat: A4 - AS