





Voorbeeld / Front view / Vorderansicht

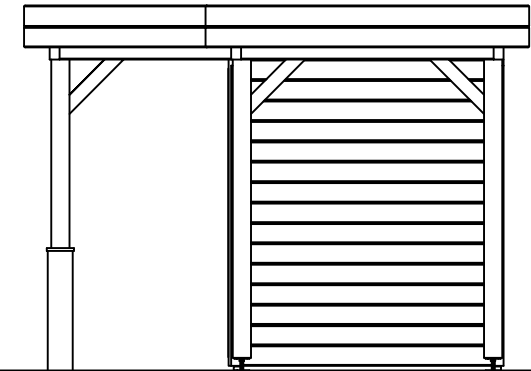

(R) Zijaanzicht / Side view / Seitenansicht

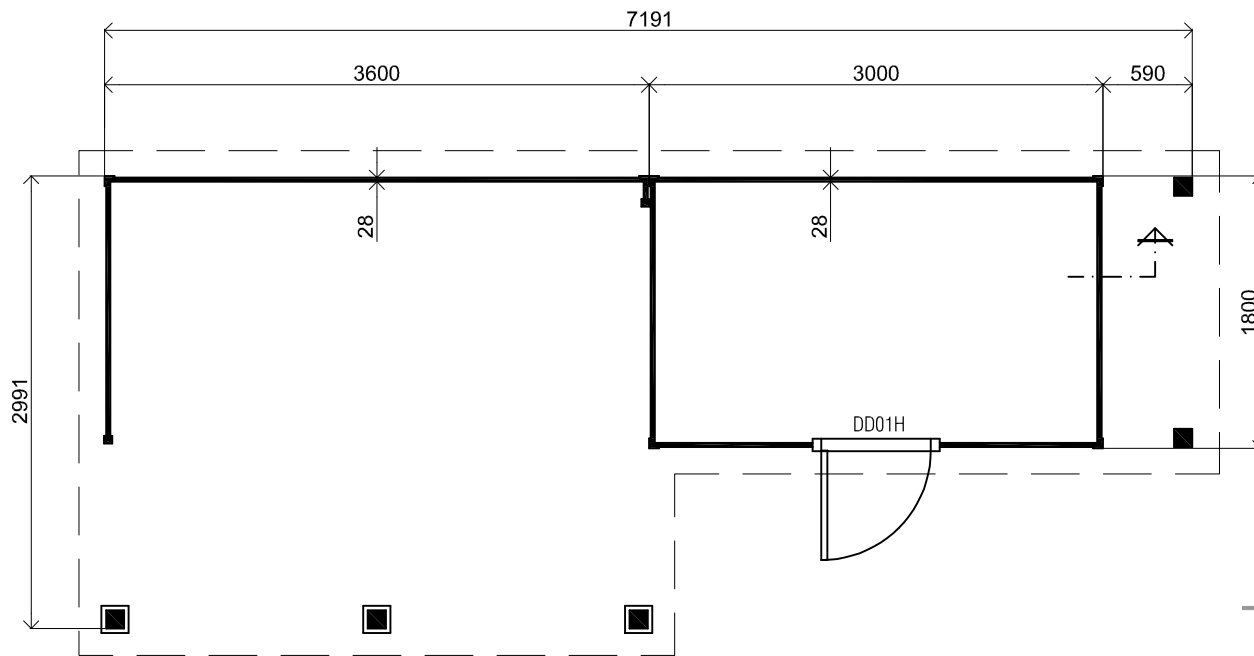

Plattegrond / Plan

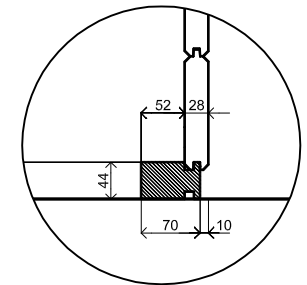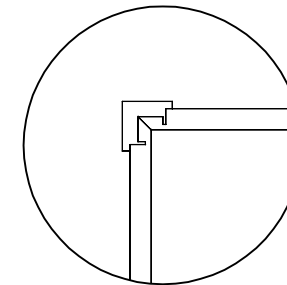

Prima maatwerk/custom

Omschrijving / Description:
300x720cm 28mm
Onderdeel / Component:
Bouwtekening / Construction drawing
Dealer:
Dealer
Ref.:
p48 LO


Ordernr.:
Ordernr
Schaal / Scale:
1: 50

BLAD NR.:
BT

LUGARDE®


©LUGARDE® Laren Holland
www.lugarde.com
sale@lugarde.nl

Simply the best

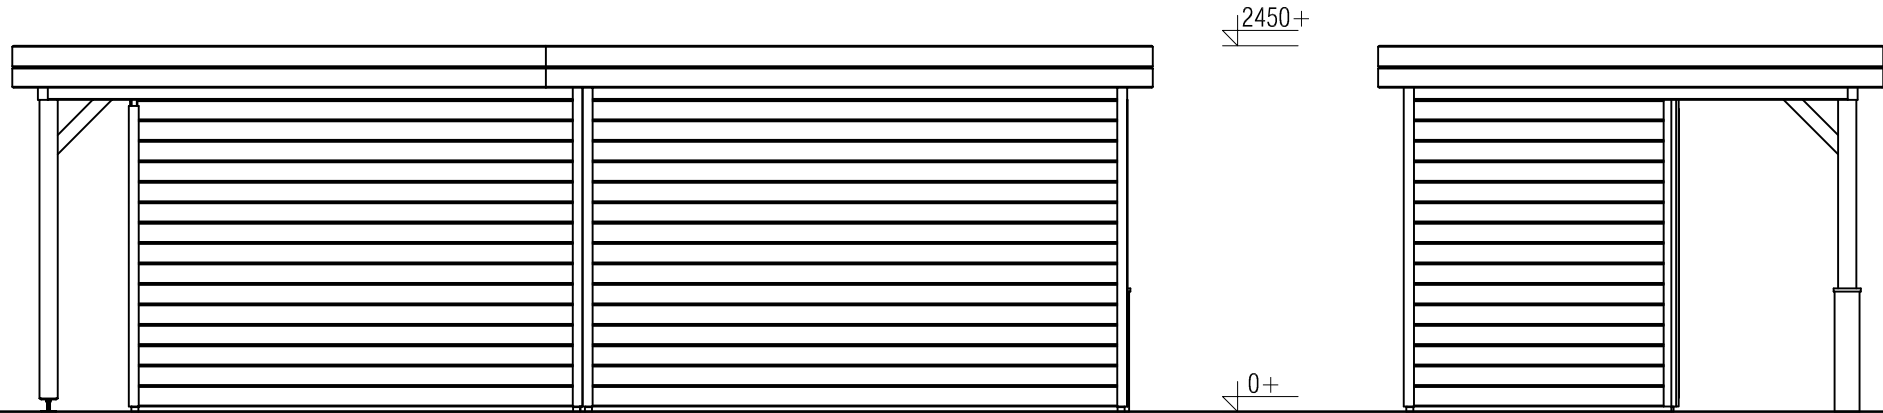

Achteraanzicht / Rear view / Hinterseite

(L) Zijaanzicht / Side view / Seiten ansicht

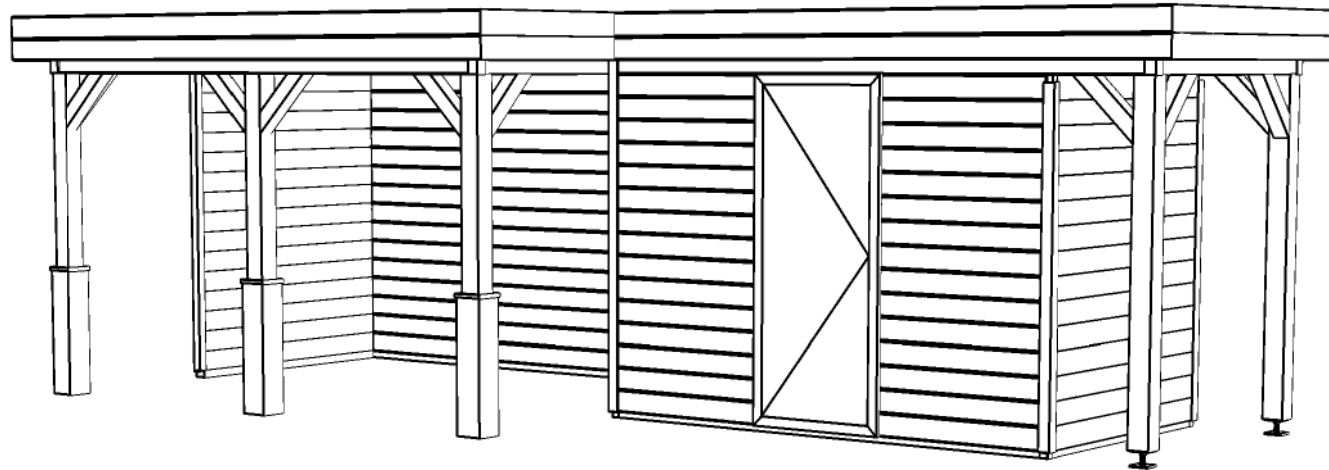

Prima maatwerk/custom

<p>Omschrijving / Description: 300x720cm 28mm Onderdeel / Component: Bouwtekening / Construction drawing</p>	<p>Ordernr.: Ordernr Schaal / Scale: 1:50</p>	<p>LUGARDE® ©LUGARDE® Laren Holland www.lugarde.com sale@lugarde.nl</p>
<p>Dealer: Dealer Ref.: p48 LO</p>	<p>BLAD NR.: BT</p>	<p><i>Simply the best</i></p>