


Plattegrond / Plan

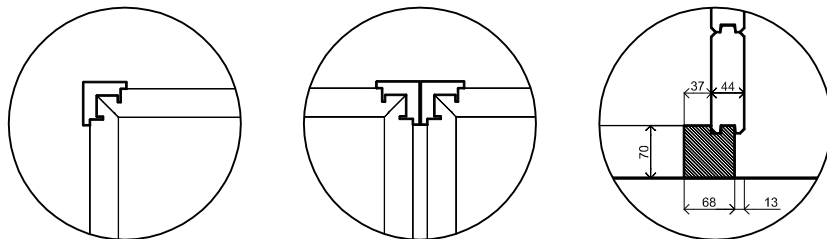

Prima maatwerk/custom


Omschrijving / Description:
360x840cm 44mm
Onderdeel / Component:
Bouwtekening / Construction drawing
Dealer:
Dealer
Ref.:
p49 RO

Ordernr.:
Ordernr
Schaal / Scale:
1:50
BLAD NR.:
BT


LUGARDE®

©LUGARDE® Laren Holland
www.lugarde.com
sale@lugarde.nl

Simply the best

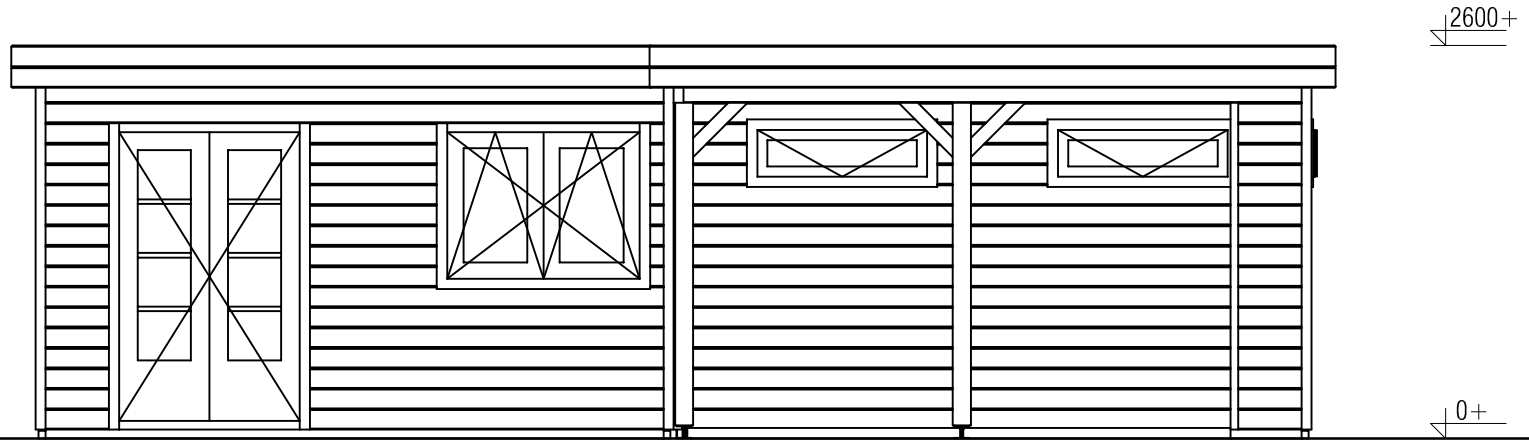


Voorraanzicht / Front view / Vorderansicht

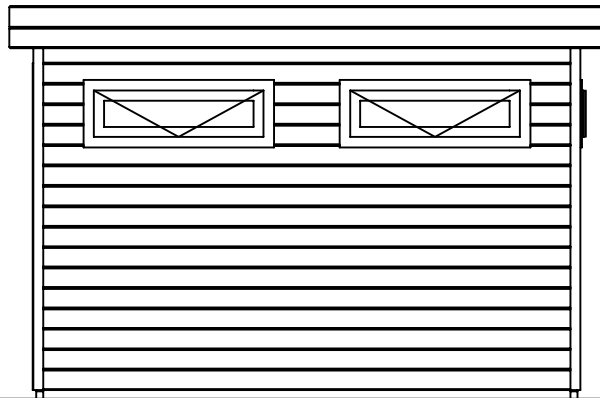


(R) Zijaanzicht / Side view / Seiten ansicht

Prima maatwerk/custom

<p>Omschrijving / Description: 360x840cm 44mm Onderdeel / Component: Bouwtekening / Construction drawing</p>	<p>Ordernr.: Ordernr Schaal / Scale: 1:50</p>	<p>LUGARDE® ©LUGARDE® Laren Holland www.lugarde.com sale@lugarde.nl</p>
<p>Dealer: Dealer Ref.: p49 R0</p>	<p>BLAD NR.: BT</p>	<p><i>Simply the best</i></p>

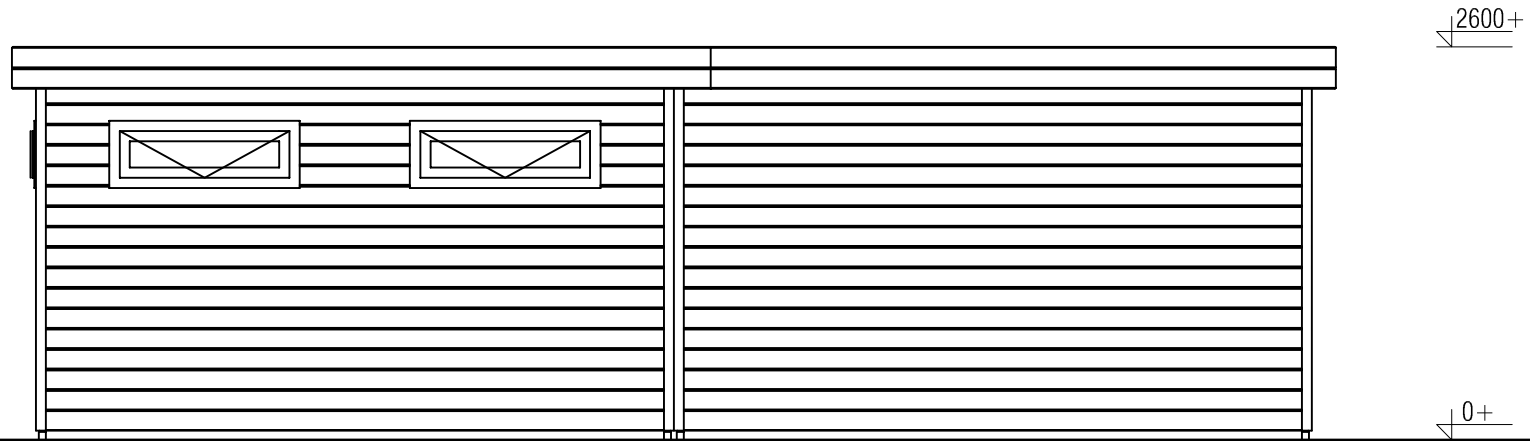


Achteraanzicht / Rear view / Hinterseite

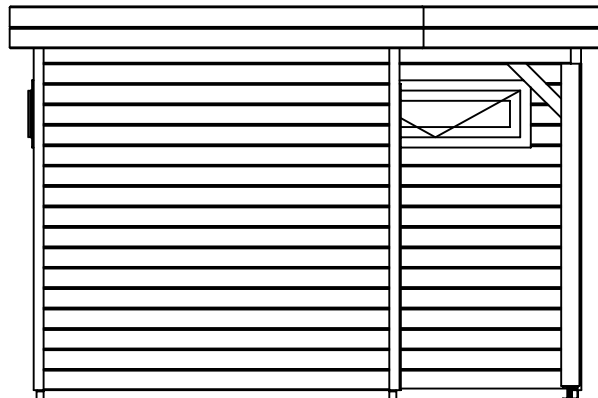

(L) Zijaanzicht / Side view / Seiten ansicht

Prima maatwerk/custom

<p>Omschrijving / Description: 360x840cm 44mm Onderdeel / Component: Bouwtekening / Construction drawing</p>	<p>Ordernr.: Ordernr Schaal / Scale: 1:50</p>	<p>LUGARDE® ©LUGARDE® Laren Holland www.lugarde.com sale@lugarde.nl</p>
<p>Dealer: Dealer Ref.: p49 R0</p>	<p>BLAD NR.: BT</p>	<p><i>Simply the best</i></p>

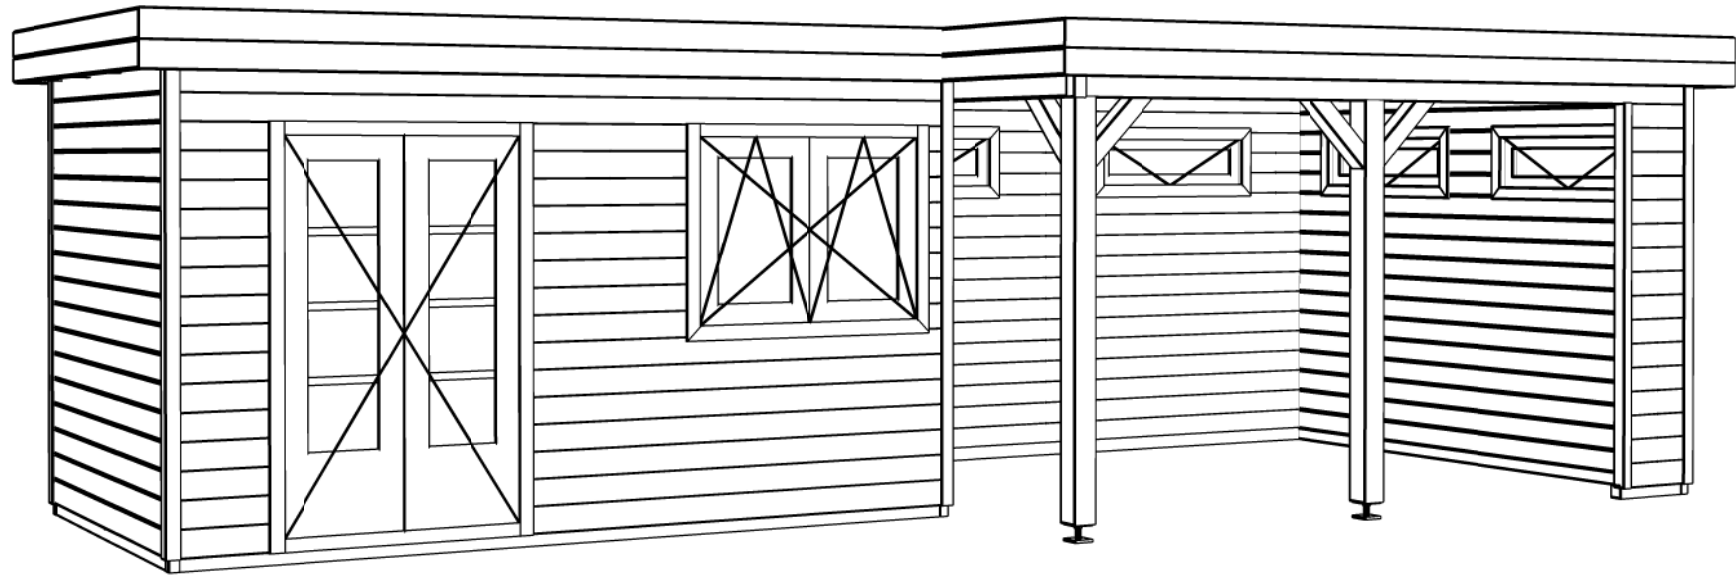

Prima maatwerk/custom

Omschrijving / Description: 360x840cm 44mm	Ordernr.: Ordernr	LUGARDE ® <small>©LUGARDE® Laren Holland www.lugarde.com sale@lugarde.nl</small>
Onderdeel / Component: Bouwtekening / Construction drawing	Schaal / Scale: 1:50	
Dealer: Dealer	BLAD NR.: BT	<i>Simply the best</i>
Ref.: p49 RO		