

Het is niet toegestaan om bouwsystemen, bouwtekeningen en foto's van zowel de Prima-serie als blokhutten-serie, teksten etc. geheel of gedeeltelijk over te nemen zonder schriftelijke toestemming van LUGARDE®/Wuestman B.V. Model- en materiaalwijzigingen en drukfouten onder voorbehoud. LUGARDE en het 3=1 systeem zijn geregistreerde handelsmerken.Het Prima 3=1 systeem is ontwikkeld en gepatenteerd door LUGARDE®/Wuestman B.V
It is prohibited to copy, duplicate or in anyway use contructionsystems, construction drawings, photos or text from the Prima series or Logcabin series without written permission from LUGARDE®/Wuestman B.V. Model, material changes and print mistakes reserved. LUGARDE® and the Prima 3=1 system are registered trademarks.The Prima 3=1 system is developed and patented by LUGARDE®/Wuestman B.V.

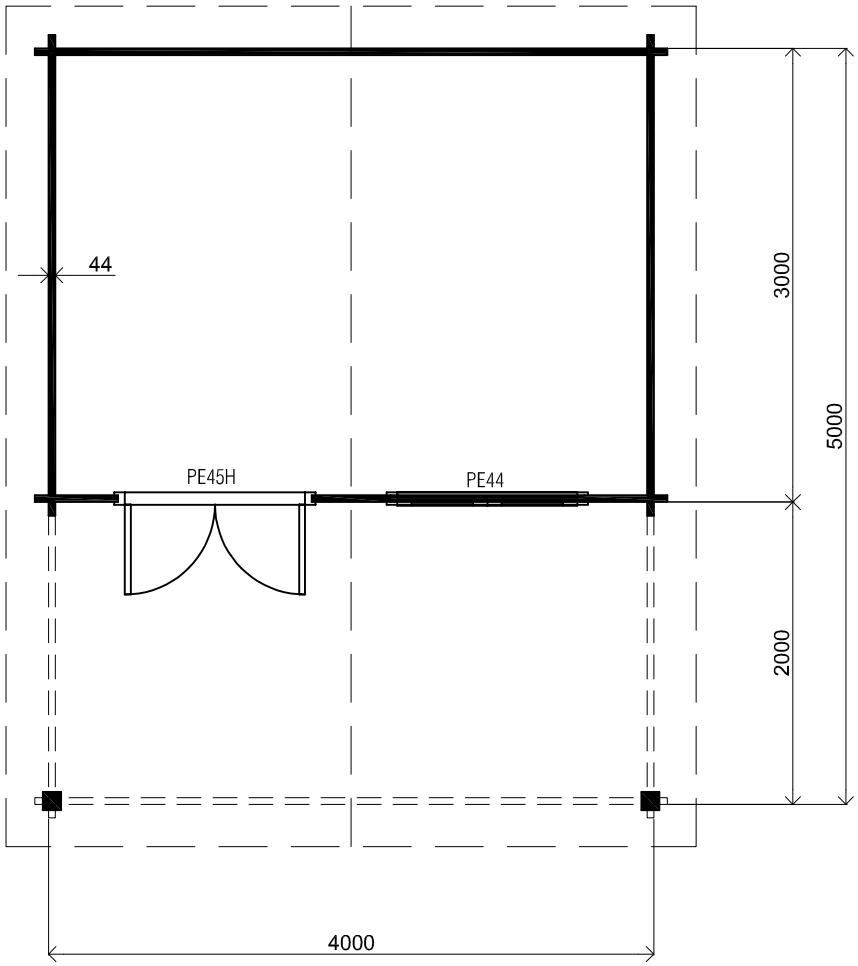

Plattegrond / Plan

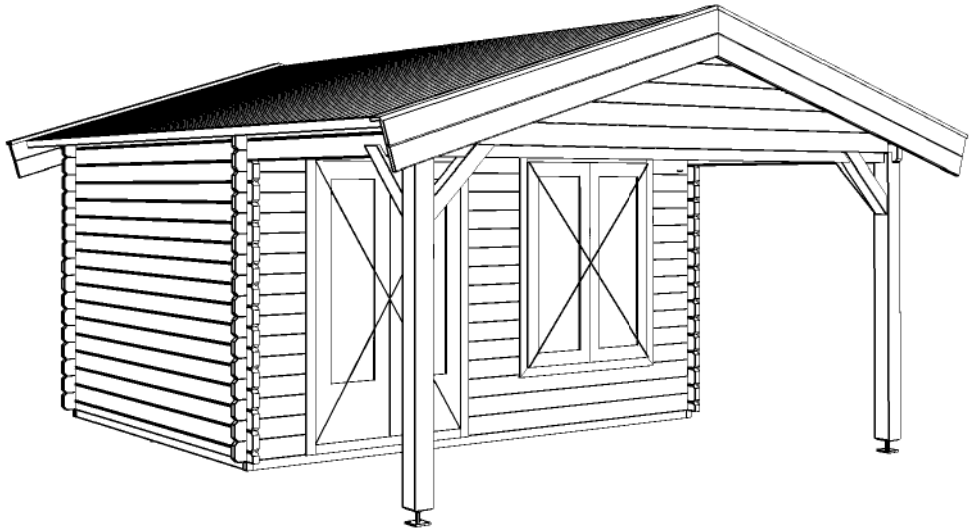

Blokhut / Log cabin - Nick

Omschrijving / Description:
400x300cm 44mm + 200cm luifel/canopy

Onderdeel / Component:
Bouwtekening / Construction drawing

Dealer:
Dealer

Ref.:
Ref

Ordernr.:
BN01

Schaal / Scale:
1:50

BLAD NR.:
BT

LUGARDE©


©LUGARDE® Laren Holland
www.lugarde.com
sale@lugarde.nl


Simply the best

D.D.: december 16, 2015 *Formaat:* A4 - RvH

Filename: BN01 Blokhut Nick 400x300cm + luifel 200cm 44mm

Het is niet toegestaan om bouwsystemen, bouwtekeningen en foto's van zowel de Prima-serie als blokhutten-serie, teksten etc. geheel of gedeeltelijk over te nemen zonder schriftelijke toestemming van LUGARDE®/Wuestman B.V. Model- en materiaalwijzigingen en drukfouten onder voorbehoud. LUGARDE en het 3=1 systeem zijn geregistreerde handelsmerken.Het Prima 3=1 systeem is ontwikkeld en gepatenteerd door LUGARDE®/Wuestman B.V
It Is prohibited to copy, duplicate or In anyway use contructionsystems, construction drawings, photos or text from the Prima series or Logcabin series without written permission from LUGARDE®/Wuestman B.V. Model, material changes and print mistakes reserved. LUGARDE® and the Prima 3=1 system are registered trademarks.The Prima 3=1 system Is developed and patented by LUGARDE®/Wuestman B.V.

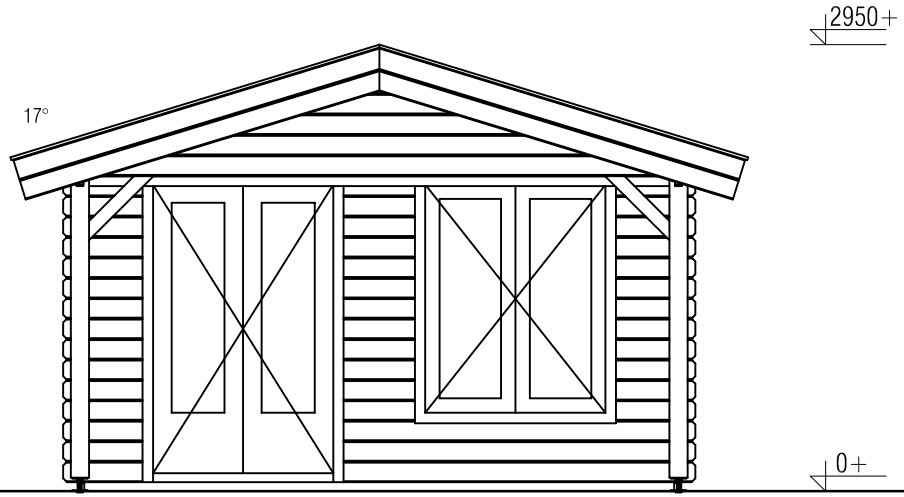

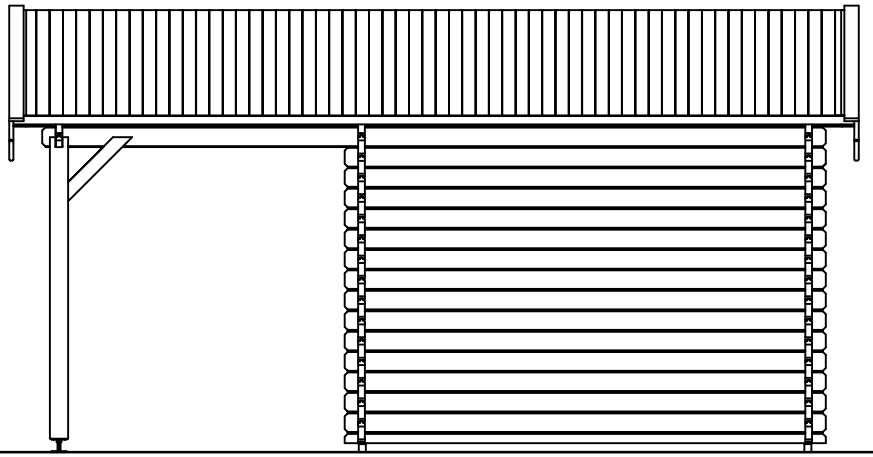

Vooraanzicht / Front view / Vorderansicht

(R) Zijaanzicht / Side view / Seiten ansicht

Blokhut / Log cabin - Nick

Omschrijving / Description:
400x300cm 44mm + 200cm luifel/canopy

Onderdeel / Component:
Bouwtekening / Construction drawing

Dealer:
Dealer

Ref.:
Ref

Ordernr.:
BN01

Schaal / Scale:
1:50

BLAD NR.:
BT

LUGARDE©


©LUGARDE® Laren Holland
www.lugarde.com
sale@lugarde.nl

Simply the best

D.D.: december 16, 2015 *Formaat:* A4 - RvH

Filename: BN01 Blokhut Nick 400x300cm + luifel 200cm 44mm

Het is niet toegestaan om bouwsystemen, bouwtekeningen en foto's van zowel de Prima-serie als blokhutten-serie, teksten etc. geheel of gedeeltelijk over te nemen zonder schriftelijke toestemming van LUGARDE®/Wuestman B.V. Model- en materiaalwijzigingen en drukfouten onder voorbehoud. LUGARDE en het 3=1 systeem zijn geregistreerde handelsmerken.Het Prima 3=1 systeem is ontwikkeld en gepatenteerd door LUGARDE®/Wuestman B.V
It is prohibited to copy, duplicate or in anyway use contructionsystems, construction drawings, photos or text from the Prima series or Logcabin series without written permission from LUGARDE®/Wuestman B.V. Model, material changes and print mistakes reserved. LUGARDE® and the Prima 3=1 system are registered trademarks.The Prima 3=1 system is developed and patented by LUGARDE®/Wuestman B.V.

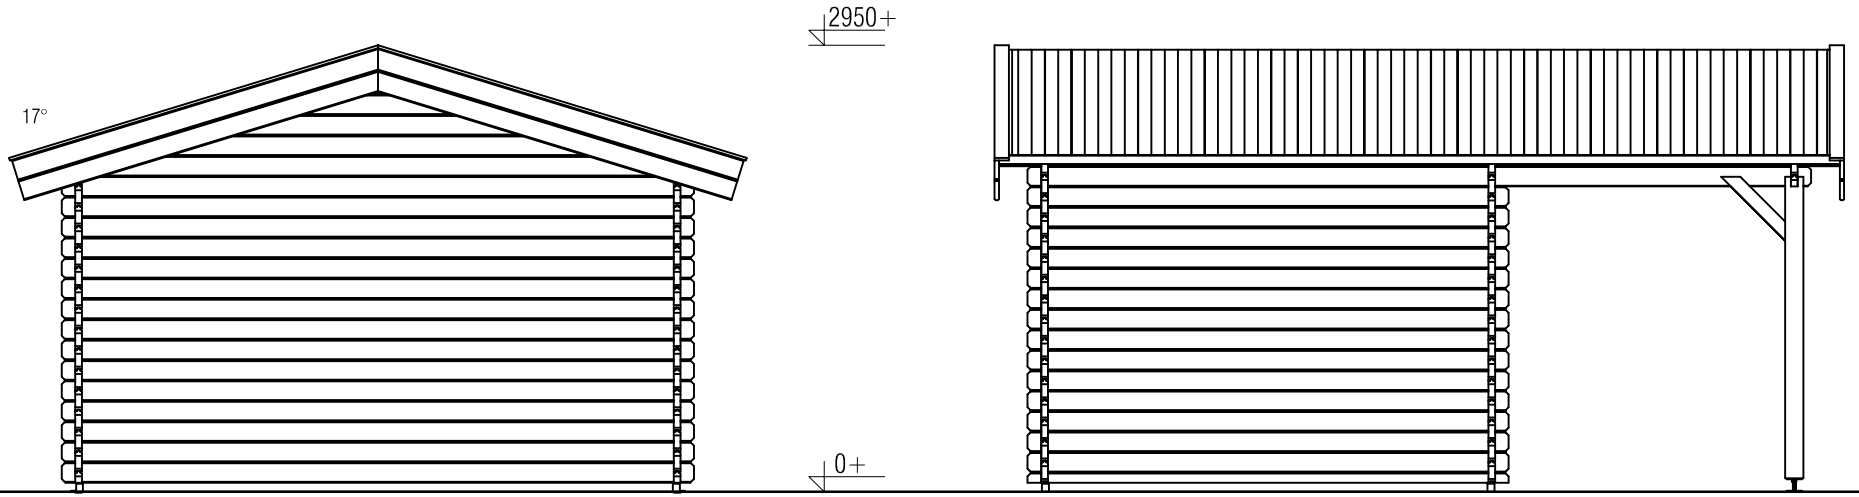

Achteraanzicht / Rear view / Hinterseite

(L) Zijaanzicht / Side view / Seiten ansicht

Blokhut / Log cabin - Nick

Omschrijving / Description:
400x300cm 44mm + 200cm luifel/canopy

Onderdeel / Component:
Bouwtekening / Construction drawing

Dealer:
Dealer

Ref.:
Ref

Ordernr.:
BN01

Schaal / Scale:
1:50

BLAD NR.:
BT

LUGARDE©

©LUGARDE® Laren Holland
www.lugarde.com
sale@lugarde.nl

Simply the best

D.D.: december 16, 2015 *Formaat:* A4 - RvH

Filename: BN01 Blokhut Nick 400x300cm + luifel 200cm 44mm