

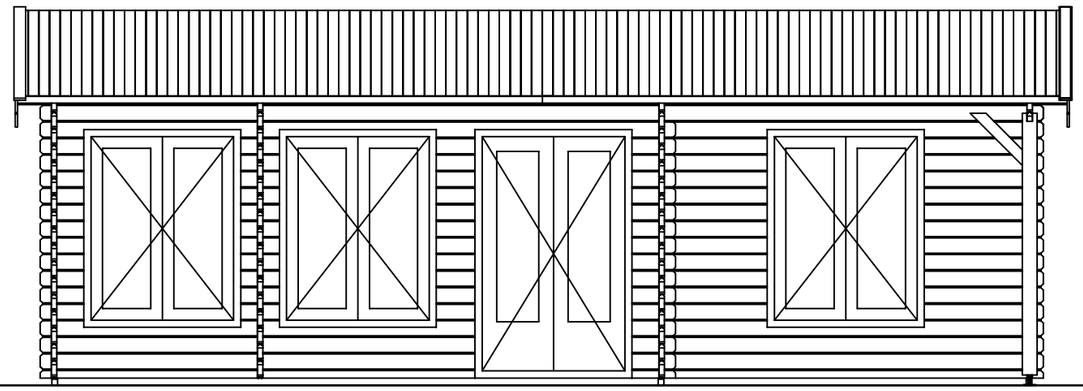


Vooraanzicht / Front view / Vorderansicht

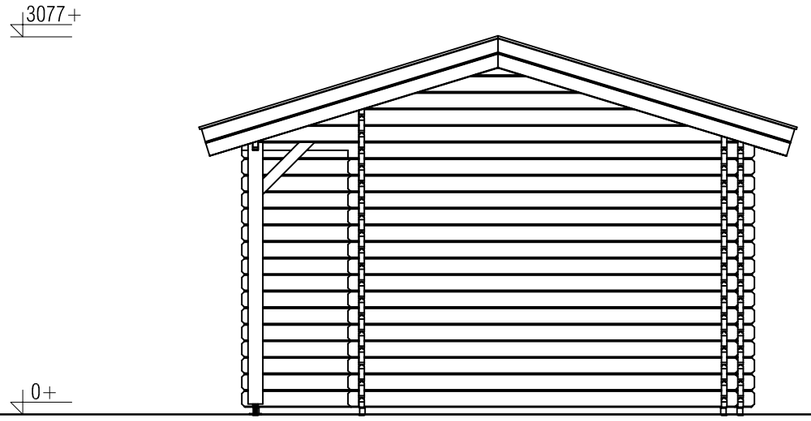

(R) Zijaanzicht / Side view / Seiten ansicht

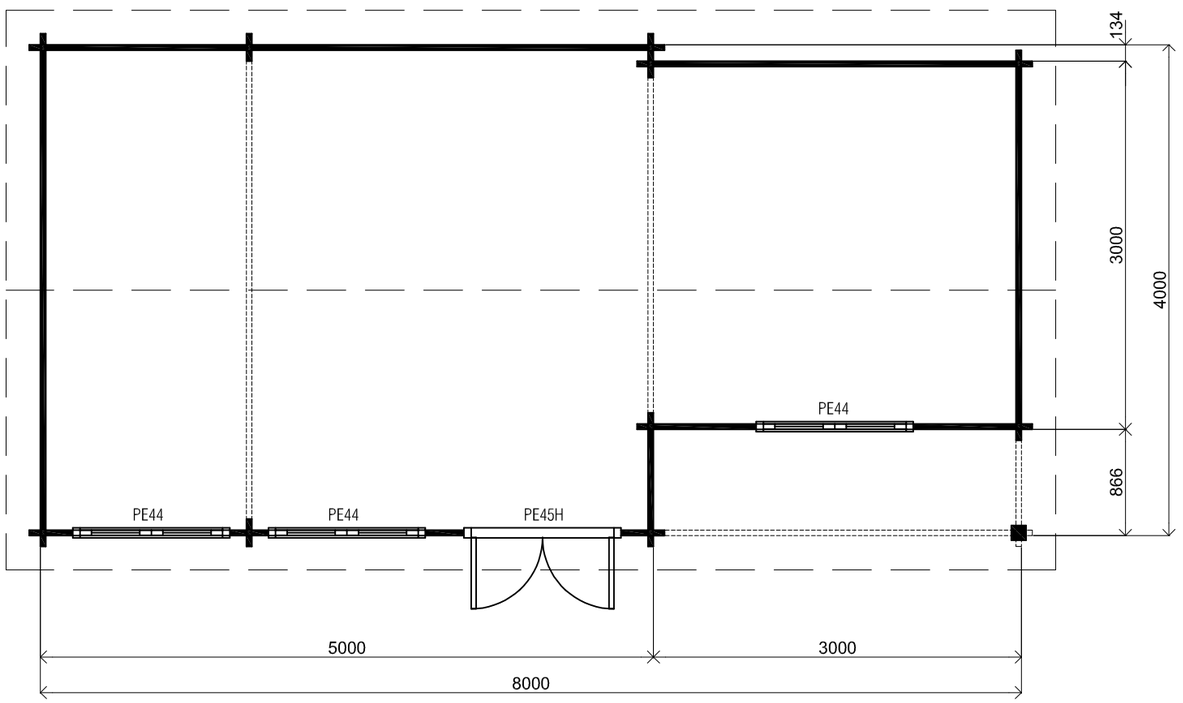

Plattegrond / Plan

Blokhut / Log cabin

Omschrijving / Description:
400x800cm 44mm

Onderdeel / Component:
Bouwtekening / Construction drawing

Dealer:
Dealer

Ref.:
p94 LO

Ordernr.:
Ordernr

Schaal / Scale:
1:50

BLAD NR.:
BT

LUGARDE©


©LUGARDE® Laren Holland
www.lugarde.com
sale@lugarde.nl

Simply the best

Filename: Blokhut 400x800cm 44mm p94 LO


Het is niet toegestaan om bouwsystemen, bouwtekeningen en foto's van zowel de Prima-serie als blokhutten-serie, teksten etc. geheel of gedeeltelijk over te nemen zonder schriftelijke toestemming van LUGARDE®/Wuestman B.V. Model- en materiaalwijzigingen en drukfouten onder voorbehoud. LUGARDE en het 3=1 systeem zijn geregistreerde handelsmerken.Het Prima 3=1 systeem is ontwikkeld en gepatenteerd door LUGARDE®/Wuestman B.V
It is prohibited to copy, duplicate or in anyway use contructionsystems, construction drawings, photos or text from the Prima series or Logcabin series without written permission from LUGARDE®/Wuestman B.V. Model, material changes and print mistakes reserved. LUGARDE® and the Prima 3=1 system are registered trademarks.The Prima 3=1 system is developed and patented by LUGARDE®/Wuestman B.V.

D.D.: december 17, 2015 *Formaat:* A3 - RvH

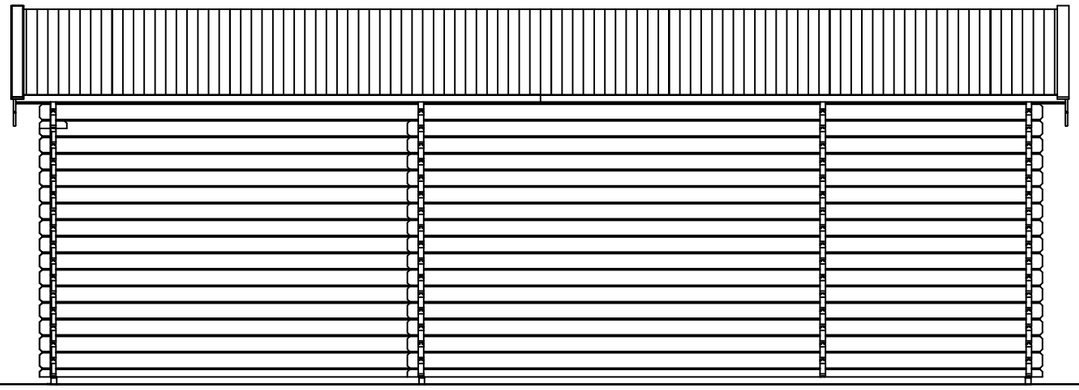


Achteraanzicht / Rear view / Hinterseite



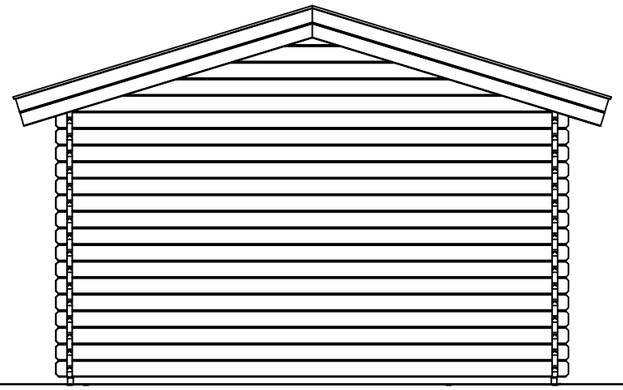

(L) Zijaanzicht / Side view / Seiten ansicht

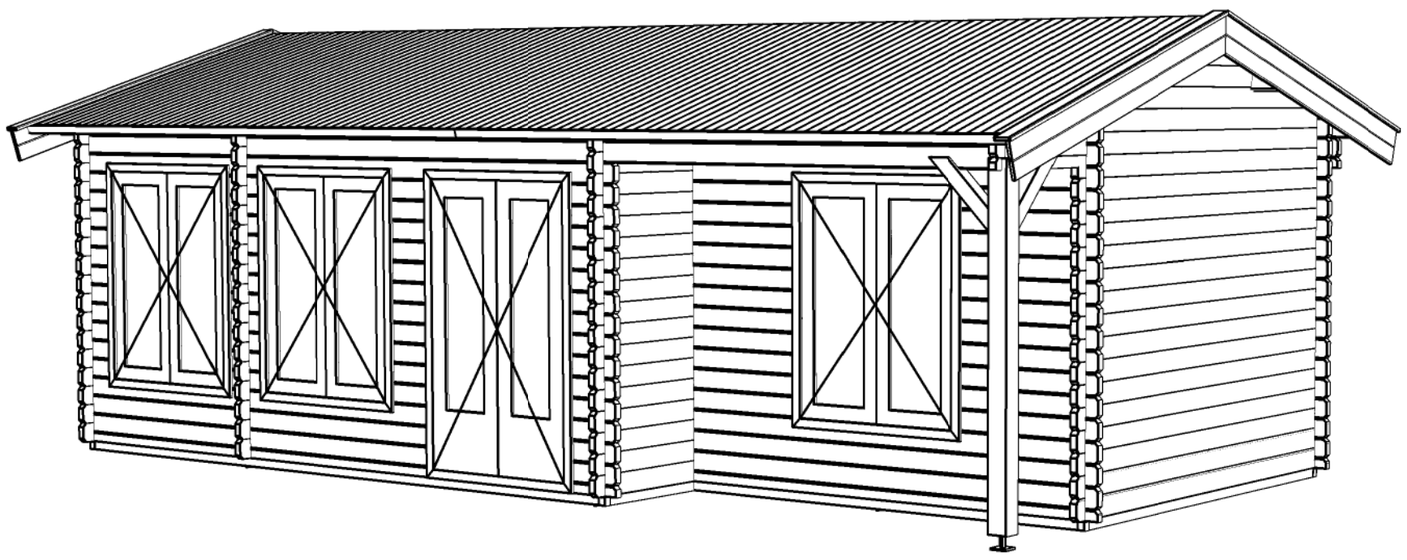

Blokhut / Log cabin

Omschrijving / Description: 400x800cm 44mm	*Ordernr.:* Ordernr	LUGARDE©
Onderdeel / Component: Bouwtekening / Construction drawing	*Schaal / Scale:* 1:50	©LUGARDE® Laren Holland www.lugarde.com sale@lugarde.nl
Dealer: Dealer	*BLAD NR.:* BT	*Simply the best*
Ref.: p94 L0		

Het is niet toegestaan om bouwsystemen, bouwtekeningen en foto's van zowel de Prima-serie als blokhutten-serie, teksten etc. geheel of gedeeltelijk over te nemen zonder schriftelijke toestemming van LUGARDE®/Wuestman B.V. Model- en materiaalwijzigingen en drukfouten onder voorbehoud. LUGARDE en het 3=1 systeem zijn geregistreerde handelsmerken.Het Prima 3=1 systeem is ontwikkeld en gepatenteerd door LUGARDE®/Wuestman B.V
It is prohibited to copy, duplicate or in anyway use contructionsystems, construction drawings, photos or text from the Prima series or Logcabin series without written permission from LUGARDE®/Wuestman B.V. Model, material changes and print mistakes reserved. LUGARDE® and the Prima 3=1 system are registered trademarks,The Prima 3=1 system is developed and patented by LUGARDE®/Wuestman B.V.

D.D.: december 17, 2015 *Formaat:* A3 - RvH

Filename: Blokhut 400x800cm 44mm p94 L0