

Het is niet toegestaan om bouwsystemen, bouwtekeningen en foto's van zowel de Prima-serie als blokhutten-serie, teksten etc. geheel of gedeeltelijk over te nemen zonder schriftelijke toestemming van LUGARDE®/Wuestman B.V. Model- en materiaalwijzigingen en drukfouten onder voorbehoud. LUGARDE en het 3=1 systeem zijn geregistreerde handelsmerken.Het Prima 3=1 systeem is ontwikkeld en gepatenteerd door LUGARDE®/Wuestman B.V
It is prohibited to copy, duplicate or in anyway use contructionsystems, construction drawings, photos or text from the Prima series or Logcabin series without written permission from LUGARDE®/Wuestman B.V. Model, material changes and print mistakes reserved. LUGARDE® and the Prima 3=1 system are registered trademarks.The Prima 3=1 system is developed and patented by LUGARDE®/Wuestman B.V.

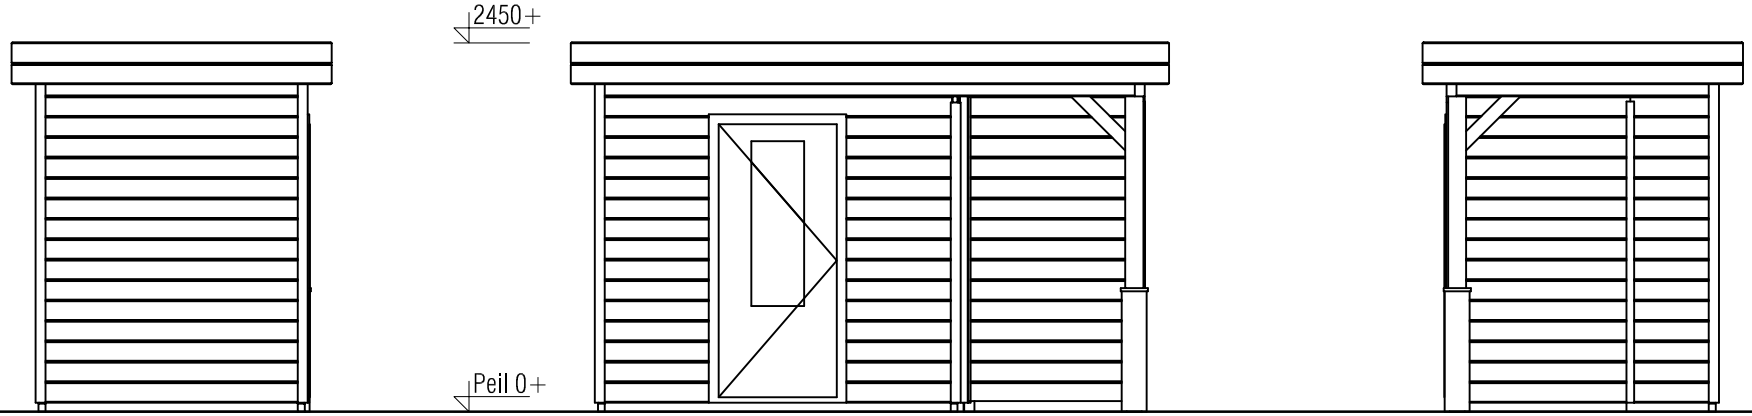


(L) Zijaanzicht / Side view / Seiten ansicht

Vooraanzicht / Front view / Vorderansicht


(R) Zijaanzicht / Side view / Seiten ansicht

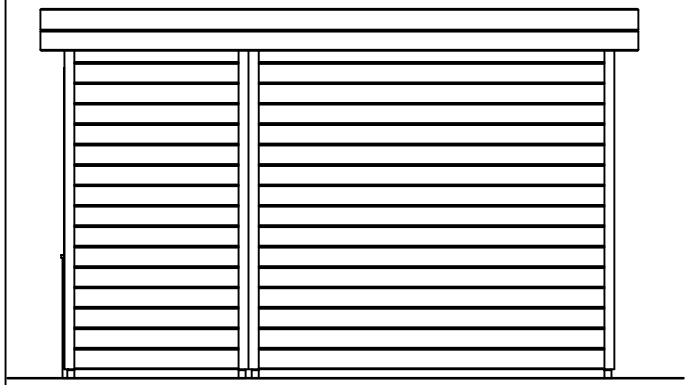

Achteraanzicht / Rear view / Hinterseite

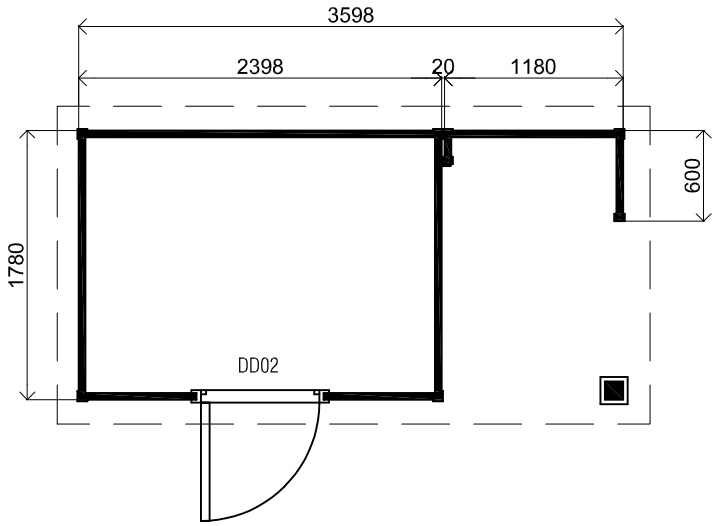

Plattegrond / Plan

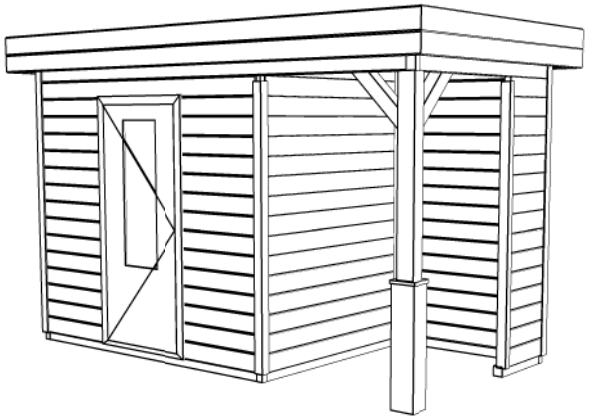

Prima Systeem MW

Omschrijving / Description:
180 x 360 cm / 44 mm
Onderdeel / Component:
Bouwtekening / Construction drawing

PR4

Schaal / Scale:
1:50

BLAD NR.:
BT

LUGARDE©

©LUGARDE® Laren Holland
www.lugarde.com
sale@lugarde.nl

Simply the best

Formaat: A4 - JZ