



Vooraanzicht / Front view / Vorderansicht

(R) Zijaanzicht / Side view / Seiten ansicht

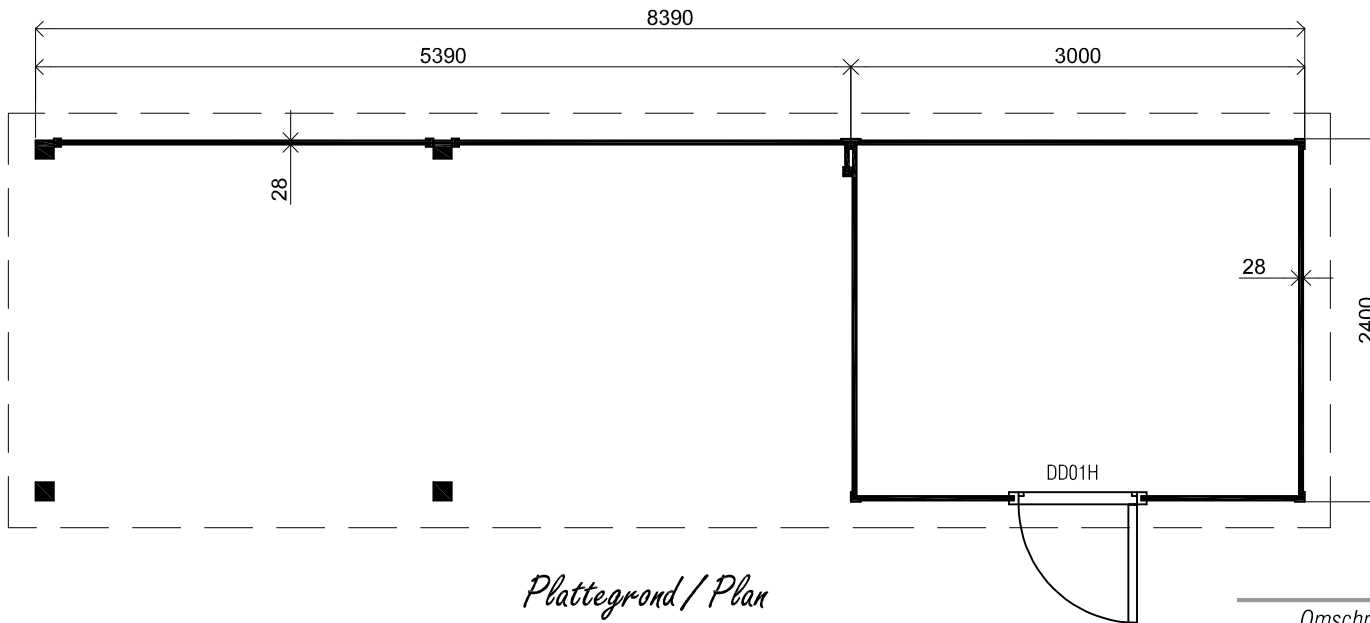

Plattegrond / Plan

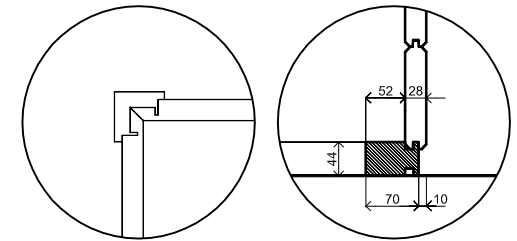

Prima Systeem MW

Omschrijving / Description:
300x840cm 28mm
Onderdeel / Component:
Bouwtekening / Construction drawing

PR47
Schaal / Scale:
1:50


BLAD NR.:
BT

LUGARDE®


©LUGARDE® Laren Holland
www.lugarde.com
sale@lugarde.nl

Simply the best


Formaat: A4 - JZ

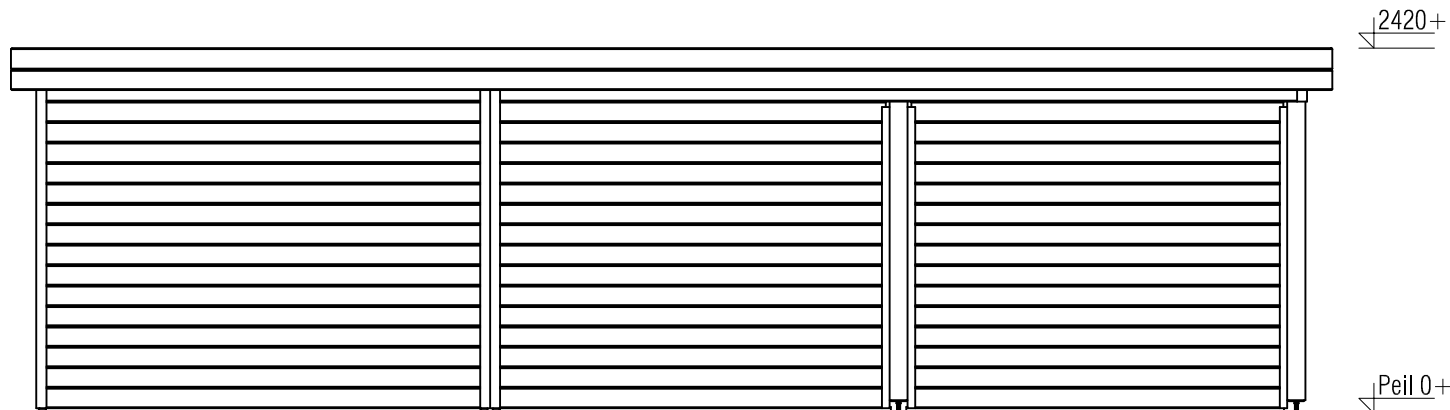

Achteraanzicht / Rear view / Hinterseite

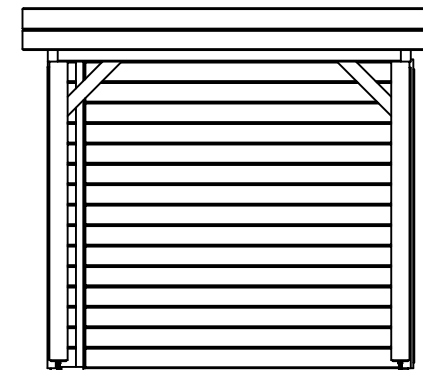

(L) Zijaanzicht / Side view / Seiten ansicht

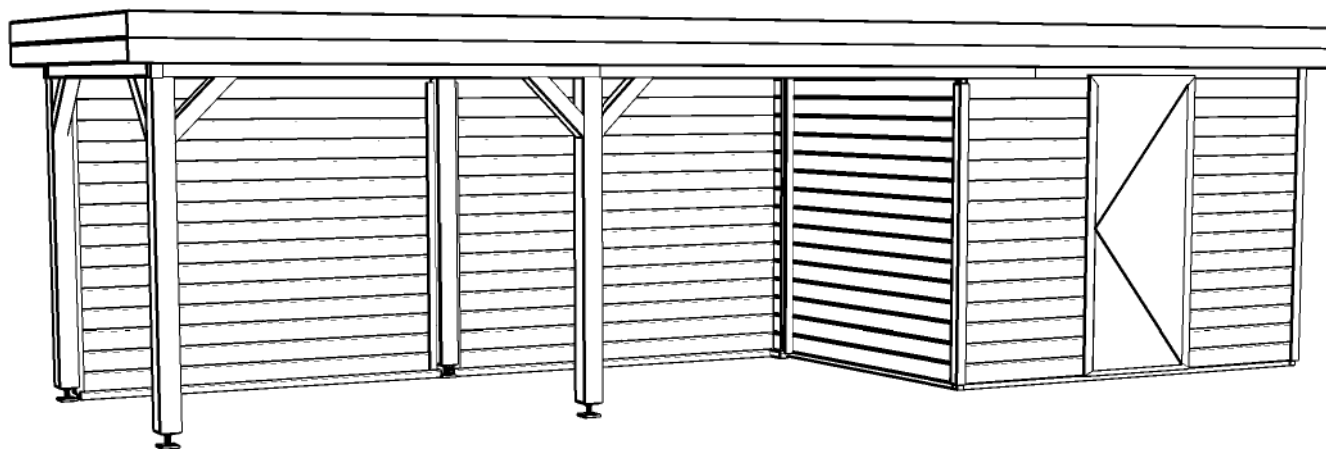

Prima Systeem MW

Omschrijving / Description:
300x840cm 28mm
Onderdeel / Component:
Bouwtekening / Construction drawing

PR47

Schaal / Scale:
1:50

BLAD NR.:
BT

LUGARDE®

©LUGARDE® Laren Holland
www.lugarde.com
sale@lugarde.nl

Simply the best

Formaat: A4 - JZ