



Vooraanzicht / Front view / Vorderansicht

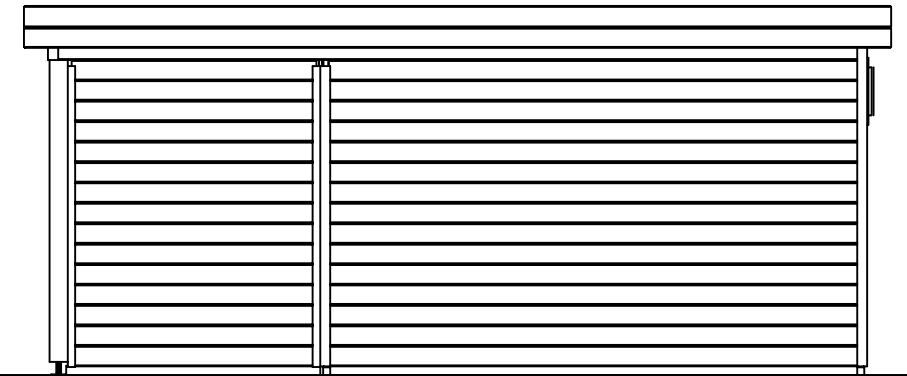

(R) Zijaanzicht / Side view / Seitenansicht

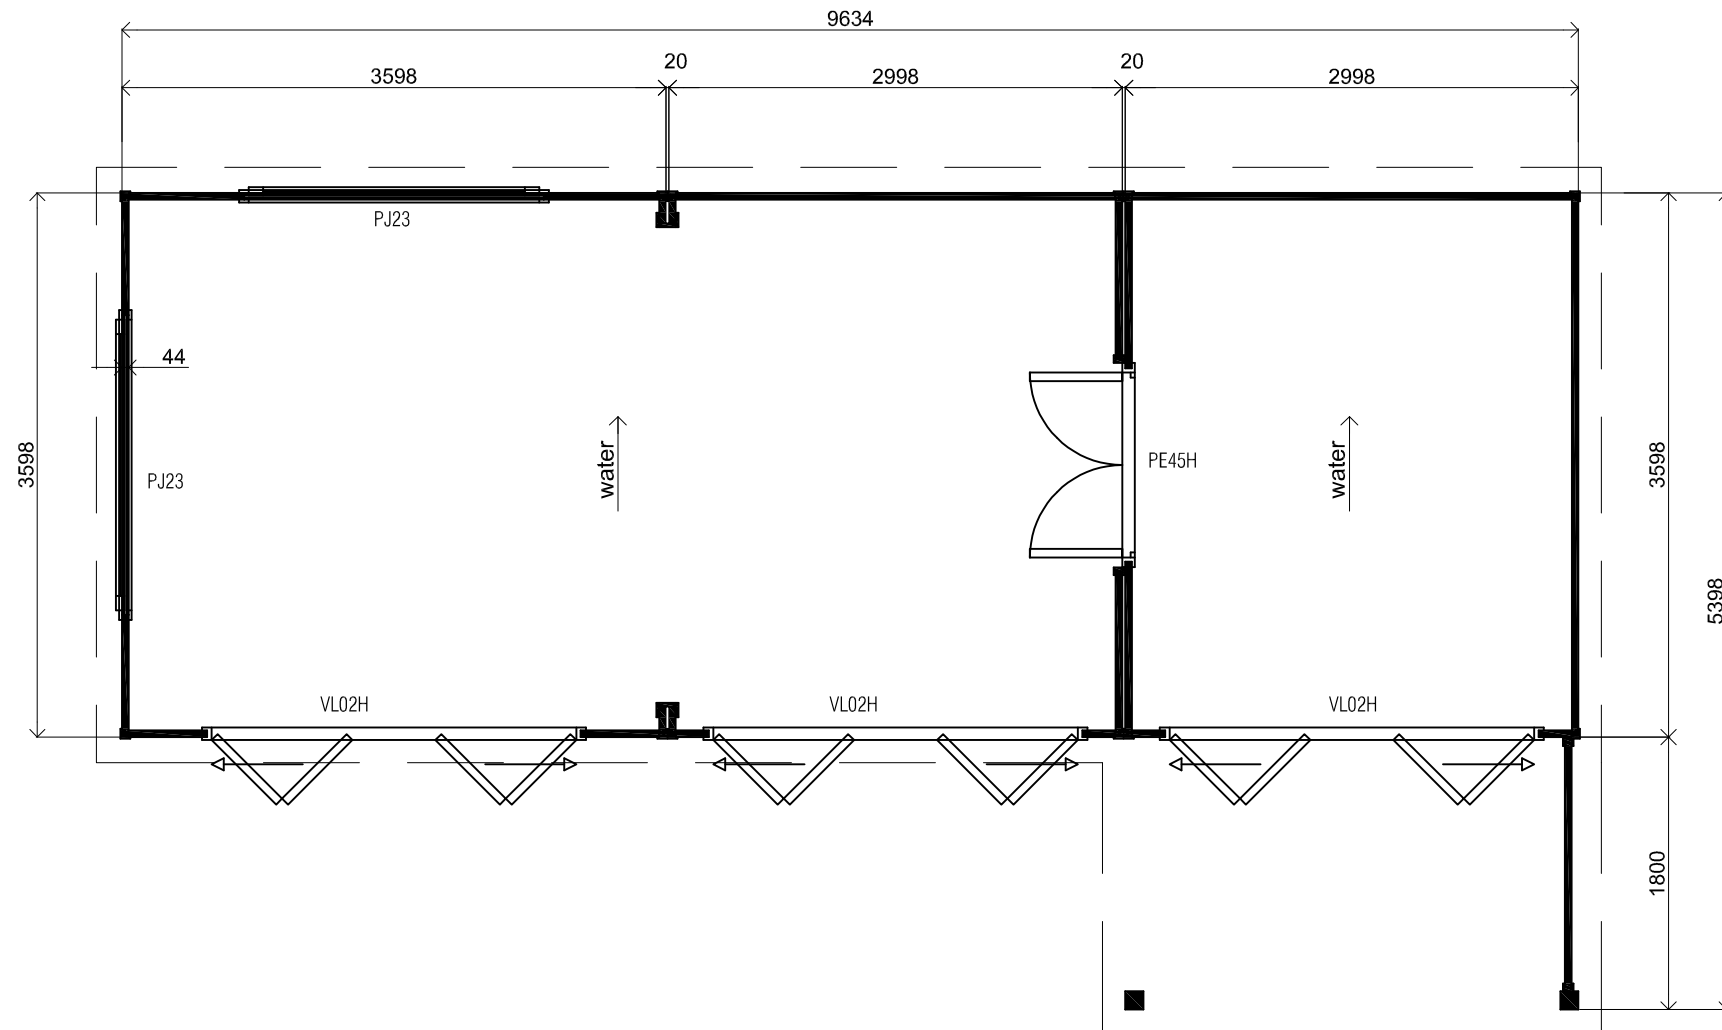

Plattegrond / Plan

Prima Systeem MW

Omschrijving / Description:
540x960 cm / 44 mm
Onderdeel / Component:
Bouwtekening / Construction drawing


PR42
Schaal / Scale:
1:50

BLAD NR.:
BT

LUGARDE[®]
©LUGARDE® Laren Holland
www.lugarde.com
sale@lugarde.nl


Simply the best

Formaat: A3 - JZ

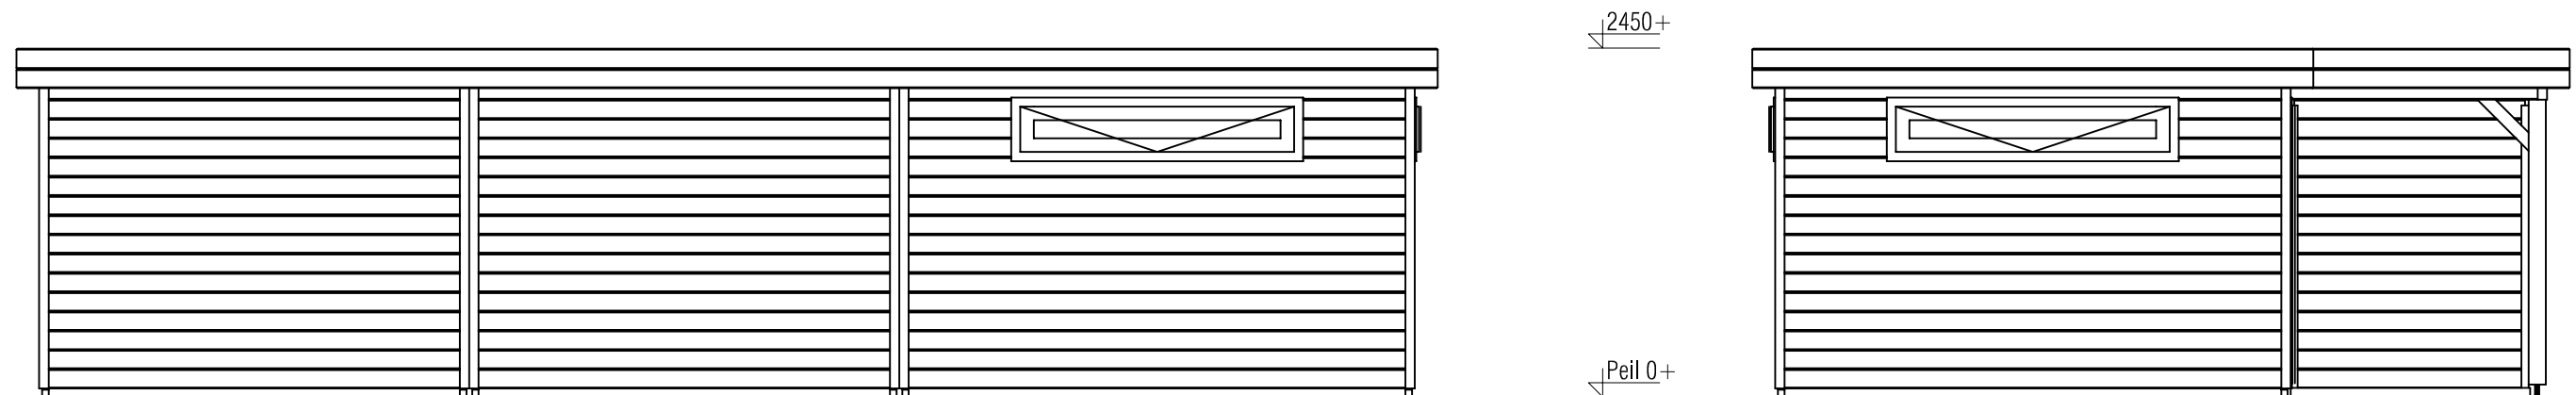

Achteraanzicht / Rear view / Hinterseite

(L) Zijaanzicht / Side view / Seiten ansicht

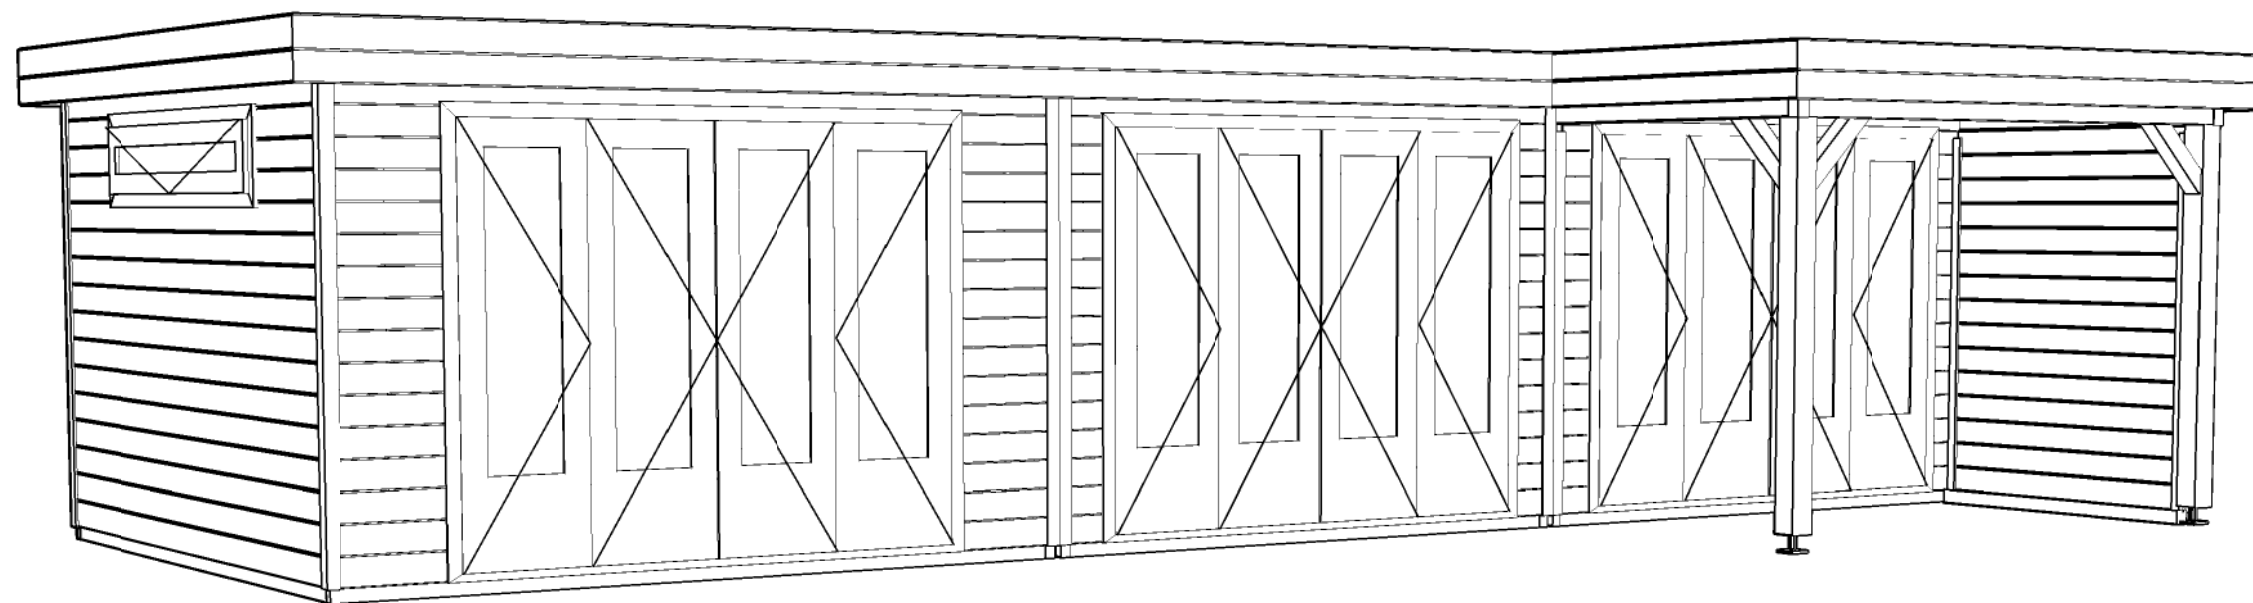

Prima Systeem MW

Omschrijving / Description:
540x960 cm / 44 mm
Onderdeel / Component:
Bouwtekening / Construction drawing


PR42
Schaal / Scale:
1:50

BLAD NR.:
BT

LUGARDE[®]
©LUGARDE® Laren Holland
www.lugarde.com
sale@lugarde.nl

Simply the best

Formaat: A3 - JZ

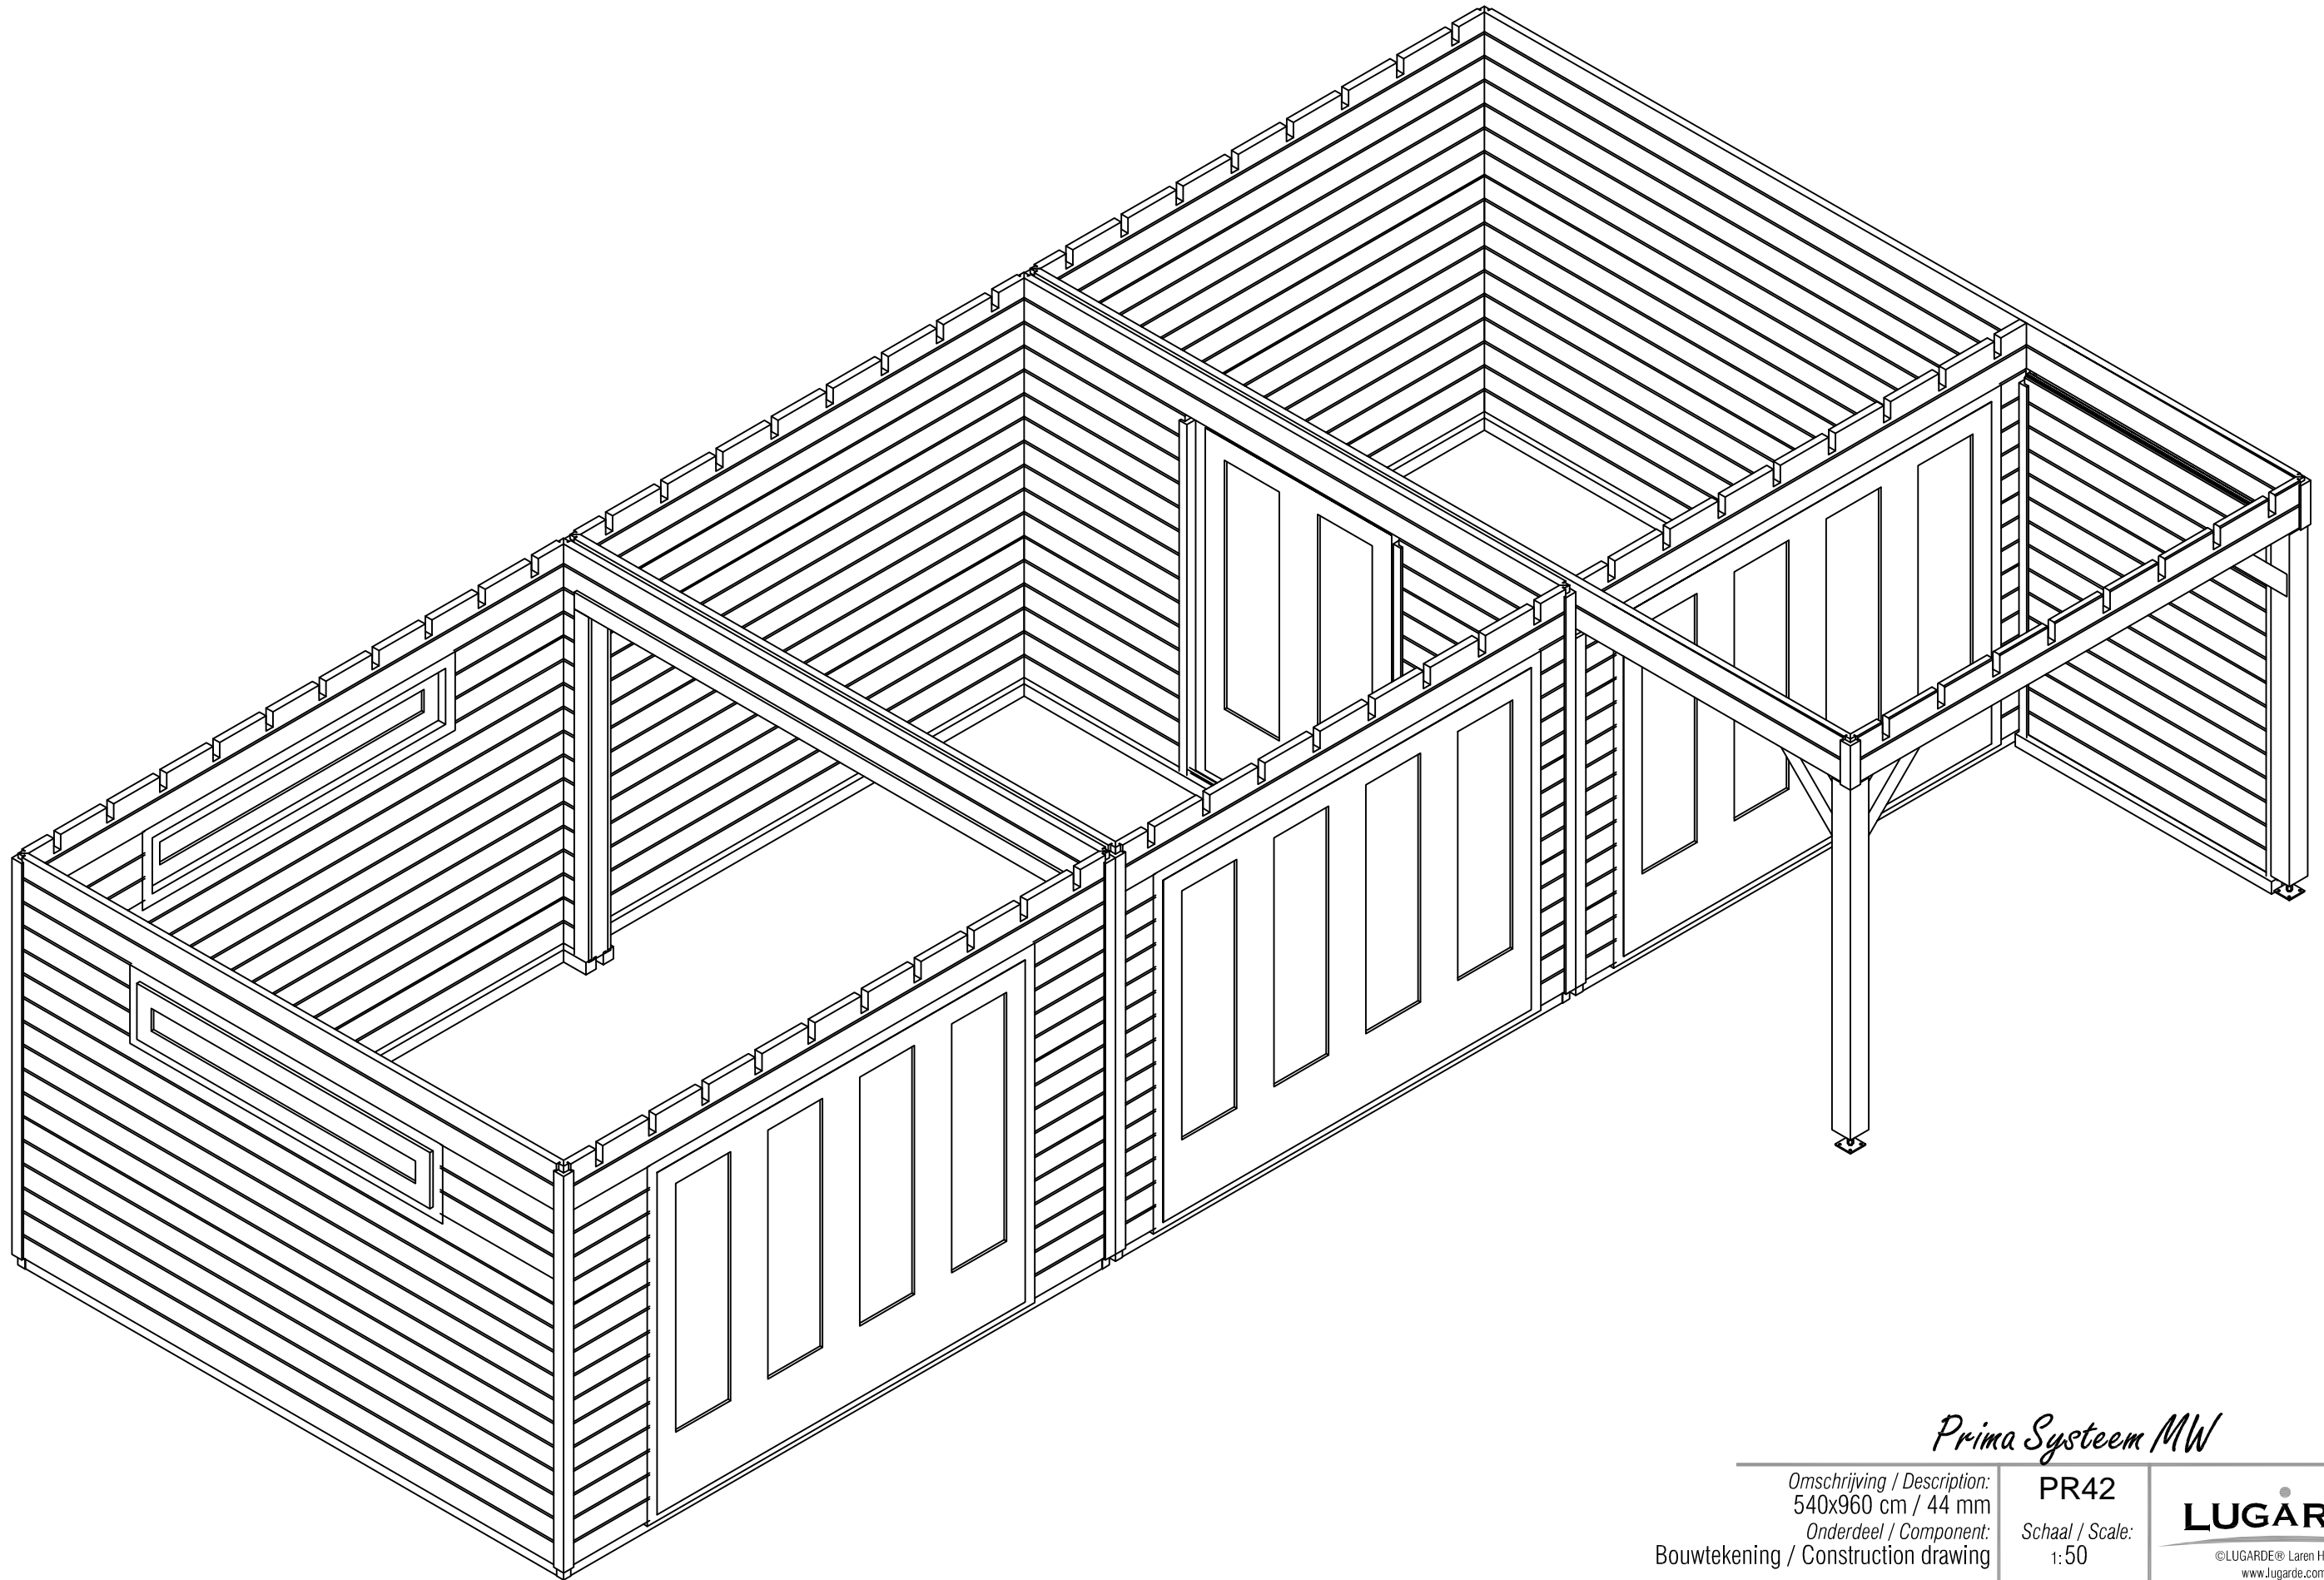

Prima Systeem MW

Omschrijving / Description:
540x960 cm / 44 mm
Onderdeel / Component:
Bouwtekening / Construction drawing

PR42

Schaal / Scale:
1:50


BLAD NR.:
BT

LUGARDE®

©LUGARDE® Laren Holland
www.lugarde.com
sale@lugarde.nl

Simply the best

Formaat: A3 - JZ

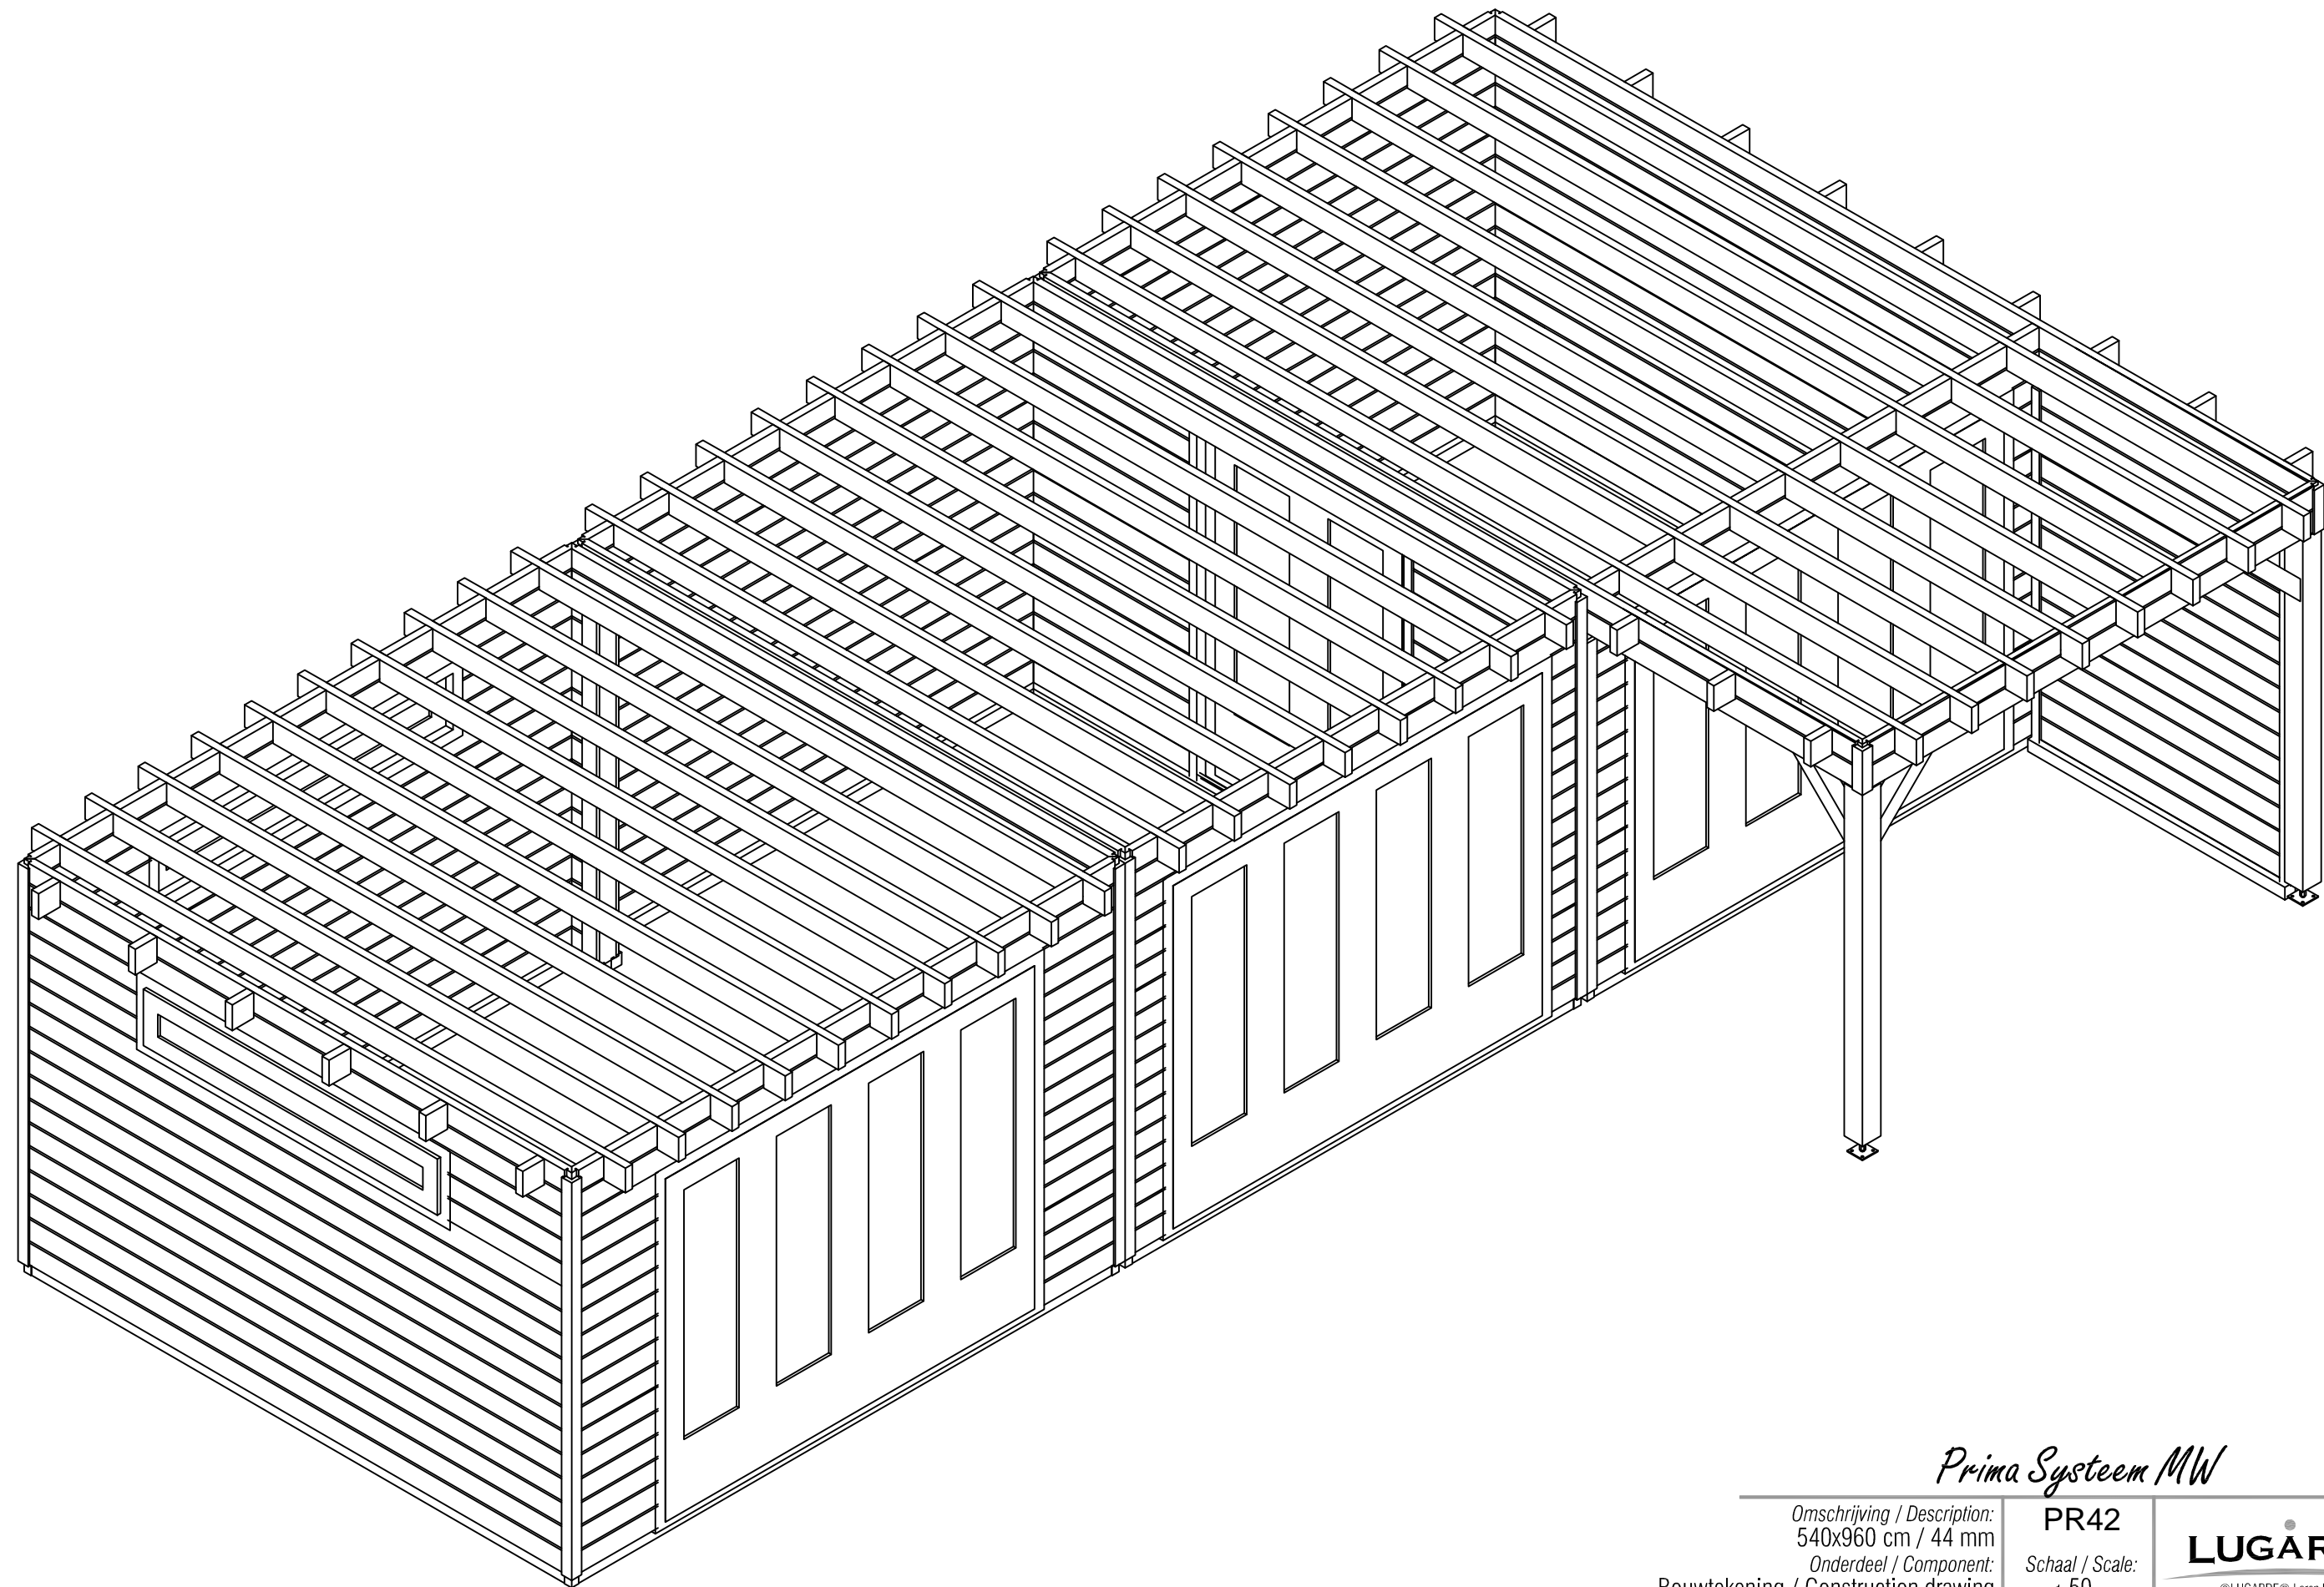

Prima Systeem MW

Omschrijving / Description:
540x960 cm / 44 mm
Onderdeel / Component:
Bouwtekening / Construction drawing

PR42

Schaal / Scale:
1:50

BLAD NR.:
BT

LUGARDE®

©LUGARDE® Laren Holland
www.lugarde.com
sale@lugarde.nl

Simply the best

Formaat: A3 - JZ