



Vooraanzicht / Front view / Vorderansicht

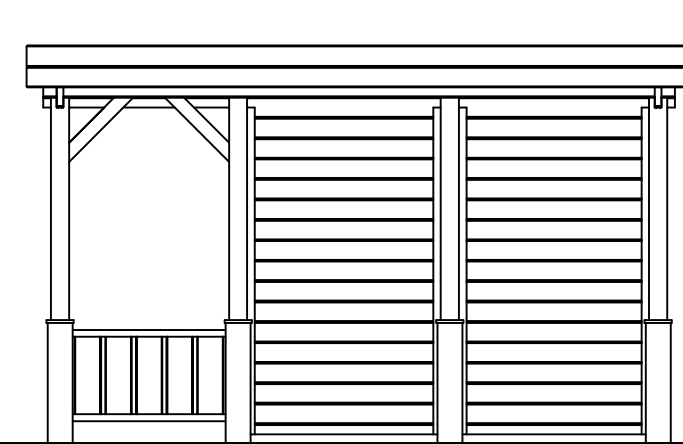

(R) Zijaanzicht / Side view / Seiten ansicht

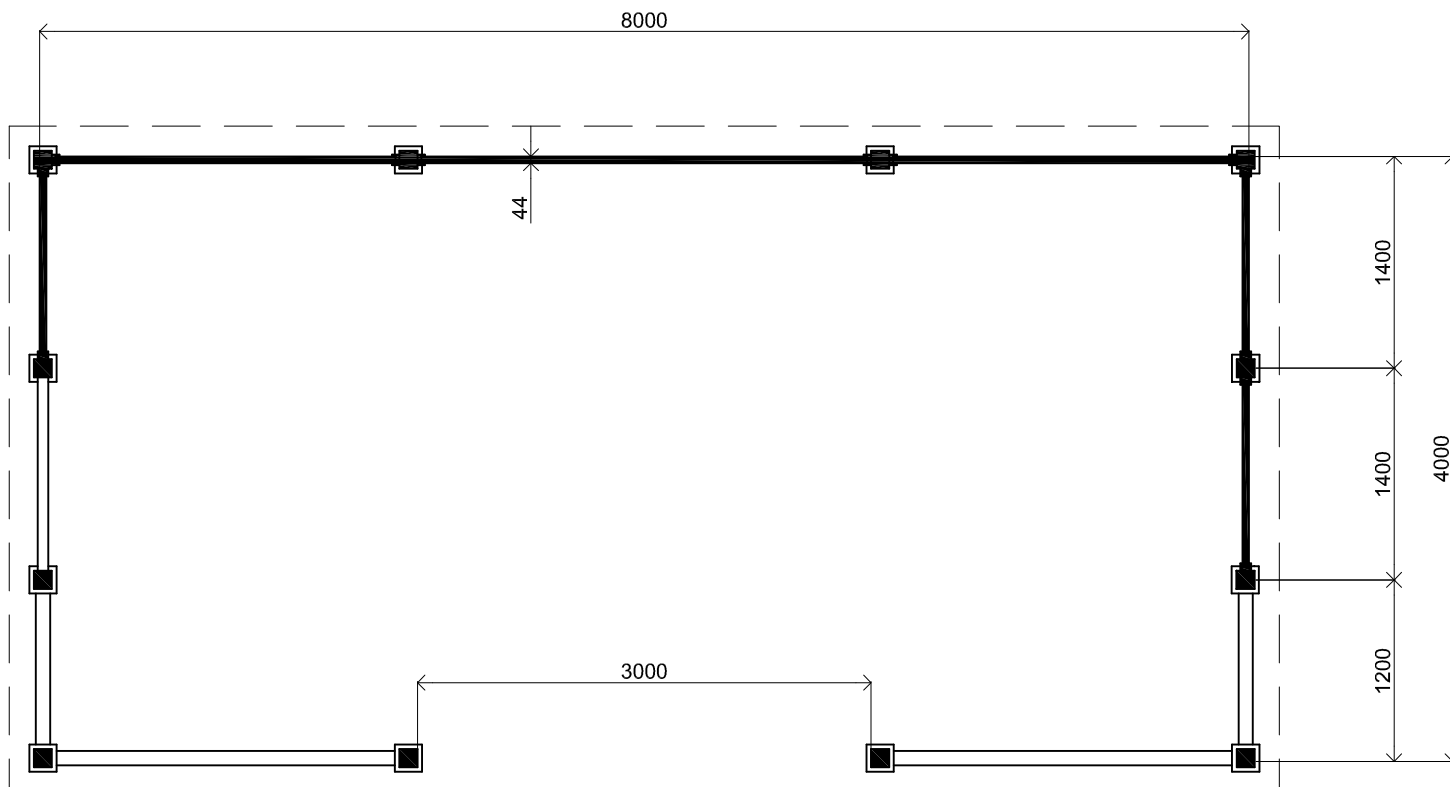


Plattegrond / Plan

Veranda Palma

Omschrijving / Description:
400x800cm 44mm
Onderdeel / Component:
Bouwtekening / Construction drawing
Dealer:
Ref.:

Ordernr.:
VP10
Schaal / Scale:
1:50
BLAD NR.:
BT


LUGARDE[®]
©LUGARDE Laren Holland
www.lugarde.com
sale@lugarde.nl
Simply the best

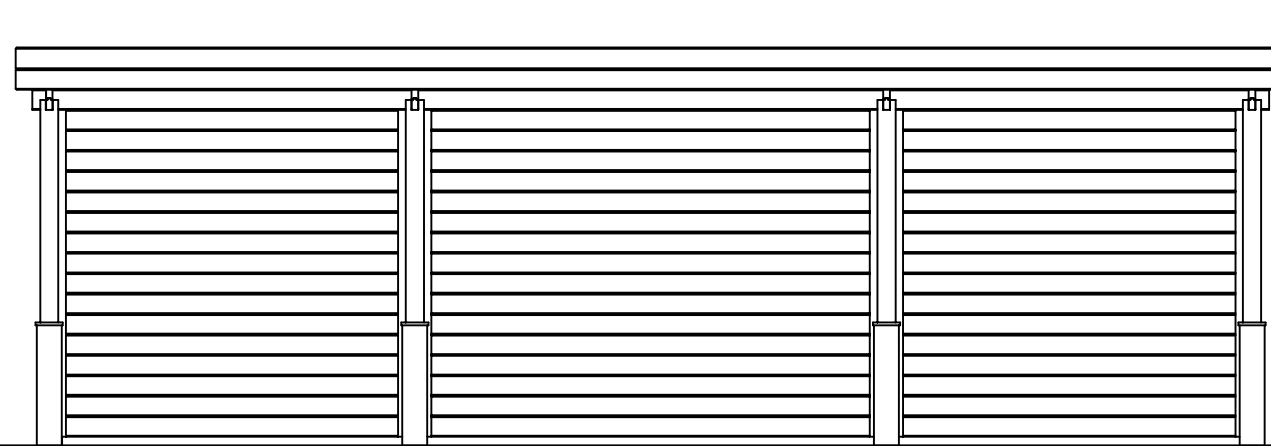


2600+

0+

Achteraanzicht / Rear view / Hinterseite

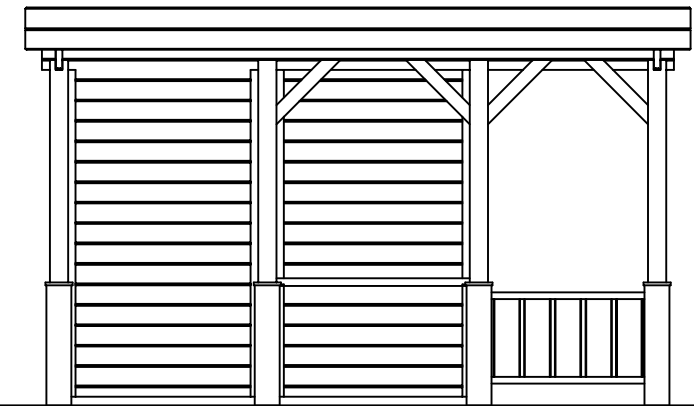

(L) Zijaanzicht / Side view / Seiten ansicht

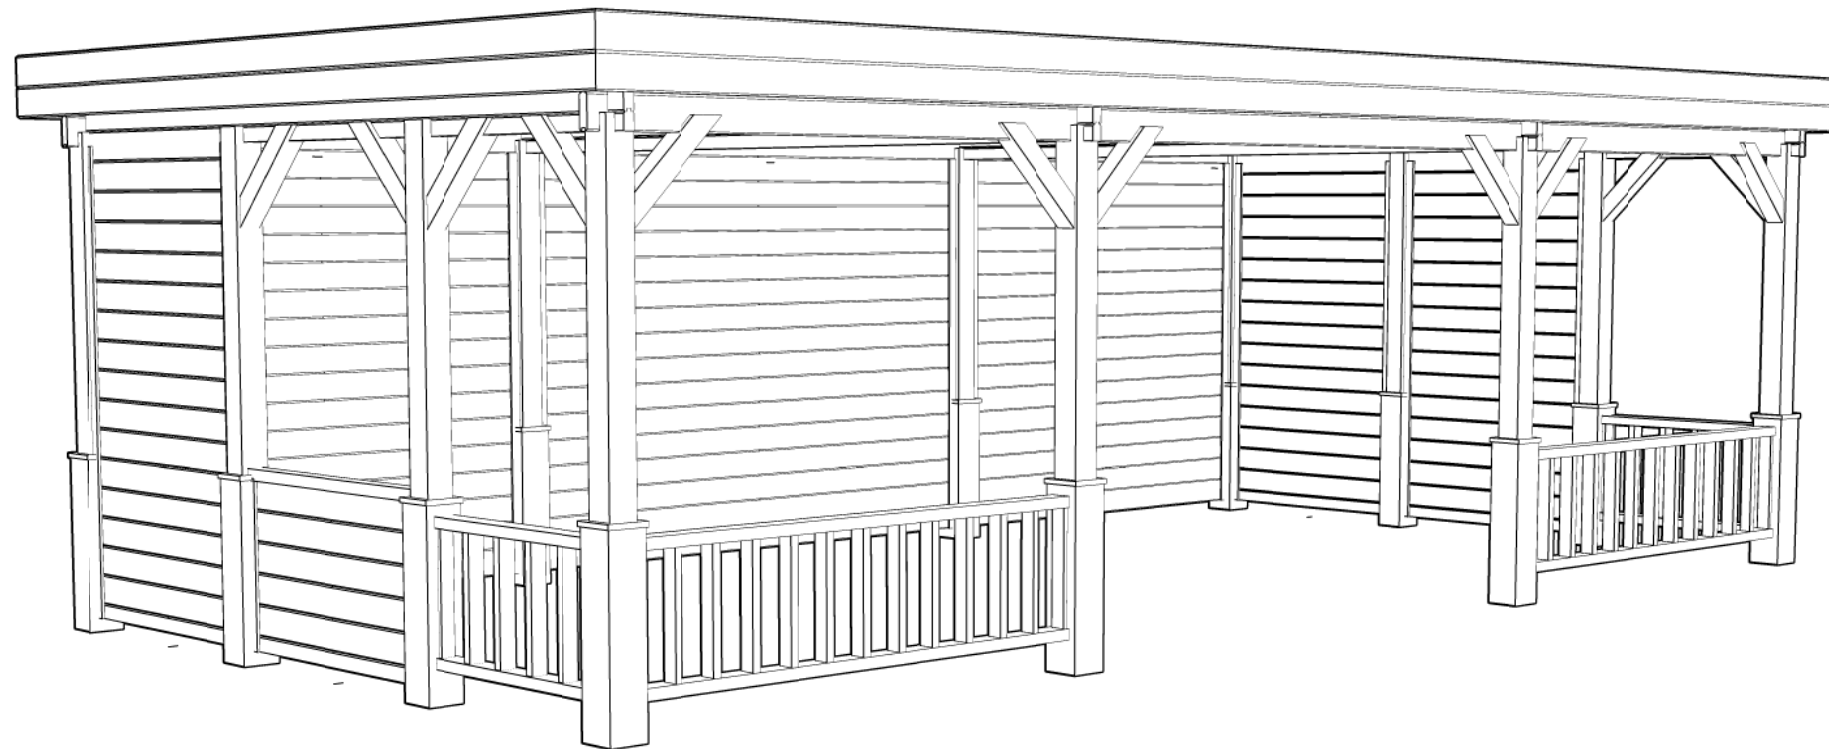

Veranda Palma

Omschrijving / Description:
400x800cm 44mm
Onderdeel / Component:
Bouwtekening / Construction drawing
Dealer:
Dealer
Ref.:
Ref

Ordernr.:
VP10
Schaal / Scale:
1:50
BLAD NR.:
BT

LUGARDE®
©LUGARDE® Laren Holland
www.lugarde.com
sale@lugarde.nl
Simply the best